


CHODNÍK PRO PĚŠÍ - MIKULOV, MUŠLOV
 SO121 CHODNÍK PRO PĚŠÍ
 C3 KOORDINAČNÍ SITUAČNÍ VÝKRES
 M 1:250

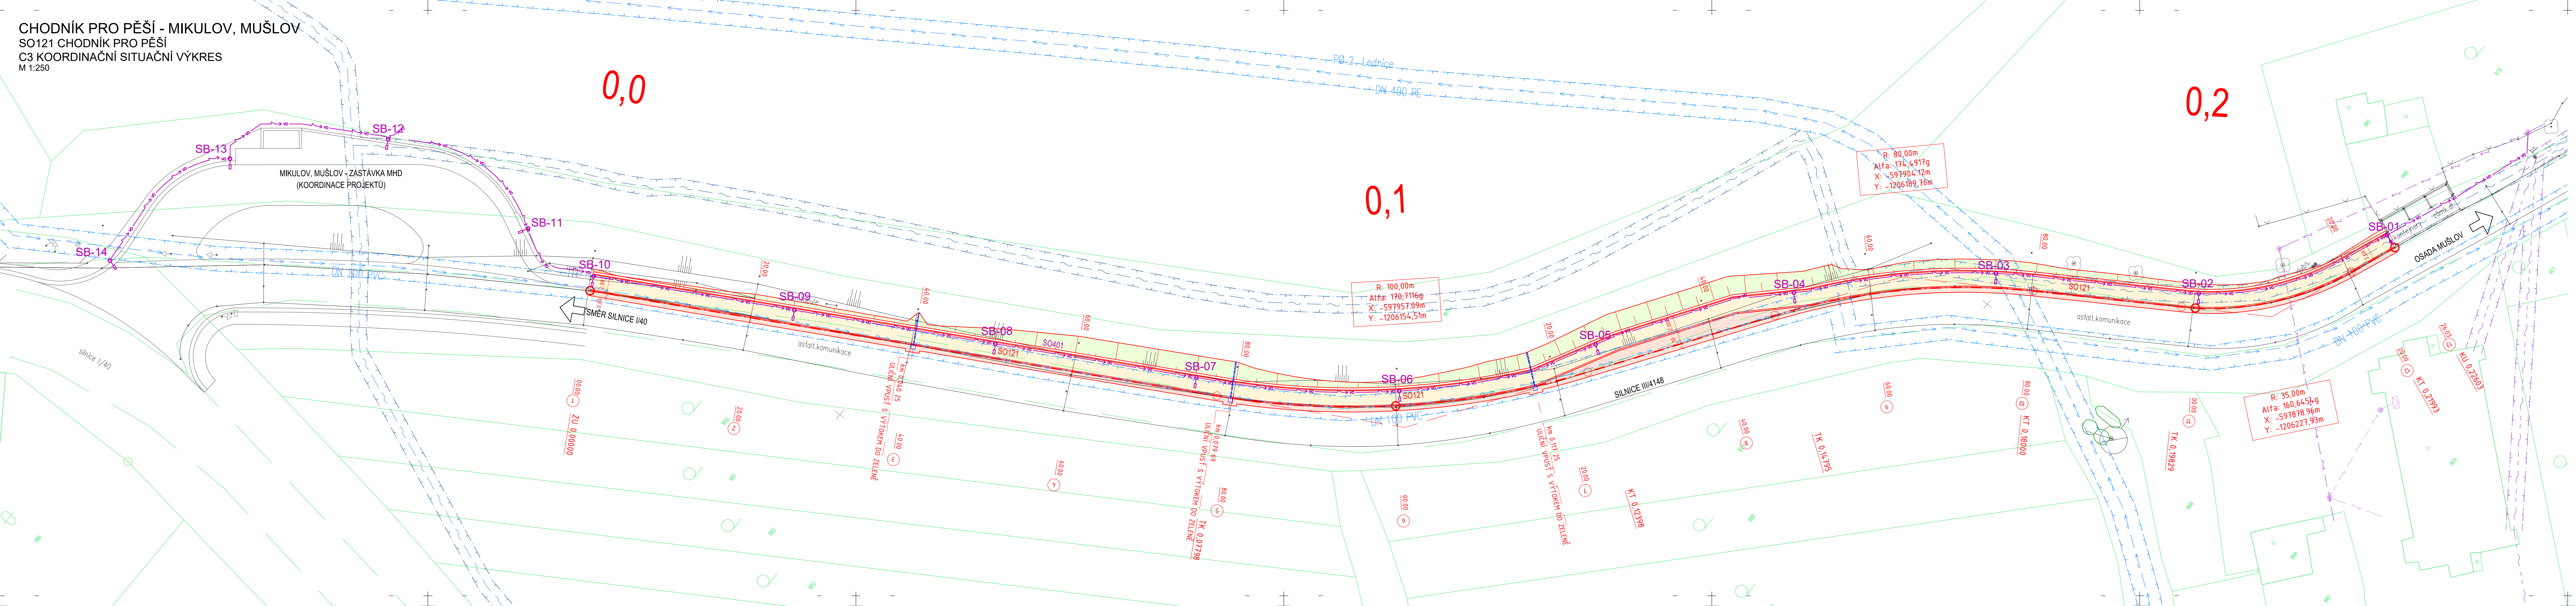

STAVEBNÍ OBJEKTY			
SO 121	CHODNÍK PRO PĚŠÍ	SO 401	VEŘEJNÉ OSVĚTLENÍ

LEGENDA MATERIÁLŮ		LEGENDA ČAR A SYMBOLŮ	
	CHODNÍK (TVAROVANÁ BETONOVÁ DLAŽBA)		OSA KOMUNIKACE
	ASFALTOVÝ KRYT - OPRAVA		OSA VO (ISO401)
	TĚLESO VÝKOPU		HRANICE PARCEL KÚ
			HRANICE CHODNÍKU
			ZAMĚŘENÝ STROM
			ZAMĚŘENÉ DZ
			ZAMĚŘENÉ BALVANY
			SVĚTLIDLO VO (ISO401)
			ROURA DN 150

LEGENDA INŽENÝRSKÝCH SÍTÍ			
VODOVODY A KANALIZACE		SDĚLOVACÍ SÍTĚ (CETIN)	
	VODOVODNÍ ŘAD PÍTNÁ PODZEMNÍ		ZAMĚŘENÝ PRŮBĚH METAL. KABELU
	OCHRANNÉ PÁSMO VODOVODU (15m)		NADZEMNÍ SÍTĚ
ELEKTRICKÉ NAPĚTÍ (EGD)		OCHRANNÉ PÁSMO METAL. KABELU (1m)	
	NN NADZEMNÍ		OCHRANNÉ PÁSMO NADZEMNÍ SÍTĚ (1m)
	VEŘEJNÉ OSVĚTLENÍ (ISO401)		

POZNÁMKY

Průběh sítí je pouze směrný a pro veškeré zemní a výkopové práce je nutno vytýčit skutečný průběh a oznámit správcům začátek stavby výkres nezahrnuje skryté sítě, které nejsou vedeny v evidenci správce sítí.
 Zakresení stávajících inženýrských sítí vychází z podkladů správců jednotlivých sítí předpokládá dodržení prostorové normy ČSN 73 6005. Za výtčení, ochranu a zajištění funkčnosti nese zodpovědnost výšší dodavatel stavby, veškeré práce v ochranných pásmech inženýrských sítí musí být koordinovány dodavatelem stavby.
 Zakresení kabelové vedení určují trasu kabelů, nikoli počet kabelů.

C 3

Souřadnicový systém: S-JTSK
 Výškový systém: Bpv

RYBÁK		RYBÁK - PROJEKTOVÁNÍ STAVEB, spol. s r.o.	
Havlíkova 139/25a, 602 00 Brno, IČO: 25 32 56 80, Tel./Fax: 543 236 081, e-mail: rybak@rybak.cz		ČSN EN ISO 9001, č. certifikátu QMS-018-2004	
HLAVNÍ INŽENÝR PROJEKTU : Ing. Vít Rybák		ZODPOVĚDNÝ PROJEKTANT : Ing. Vít Rybák	
VYPRACOVAL : Ing. Tomáš Etenberk		KONTROLOVAL : Ing. Vojtěch Honák	
KRAJ : Jihomoravský	TYP MÍSTNÍHO ÚŘADU: Mú Mikulov	DATUM : 05/2021	ZAKÁZK.Č.:
INVESTOR : Město Mikulov, Náměstí 1, 692 20 Mikulov		FORMÁT : 6 x A4	MĚŘÍTKO : 1:250
OBJEDNATEL : Město Mikulov, Náměstí 1, 692 20 Mikulov		SOUBOR :	STUPEŇ : SOUPRAVA
AKCE :			PDPS
CHODNÍK PRO PĚŠÍ MIKULOV, MUŠLOV		C. PŘÍLOHY	
PŘÍLOHA : KOORDINAČNÍ SITUACE		3	