
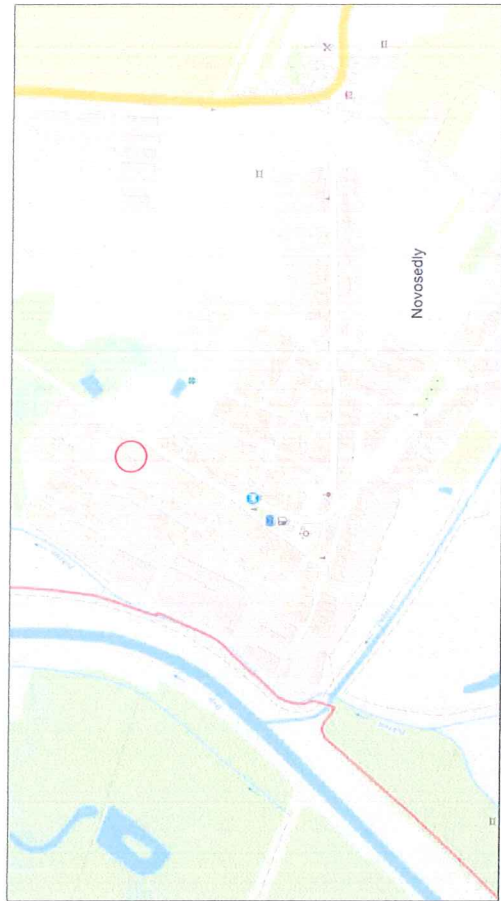


SITUAČNÍ VÝKRES ŠÍŘŠÍCH VZTAHŮ

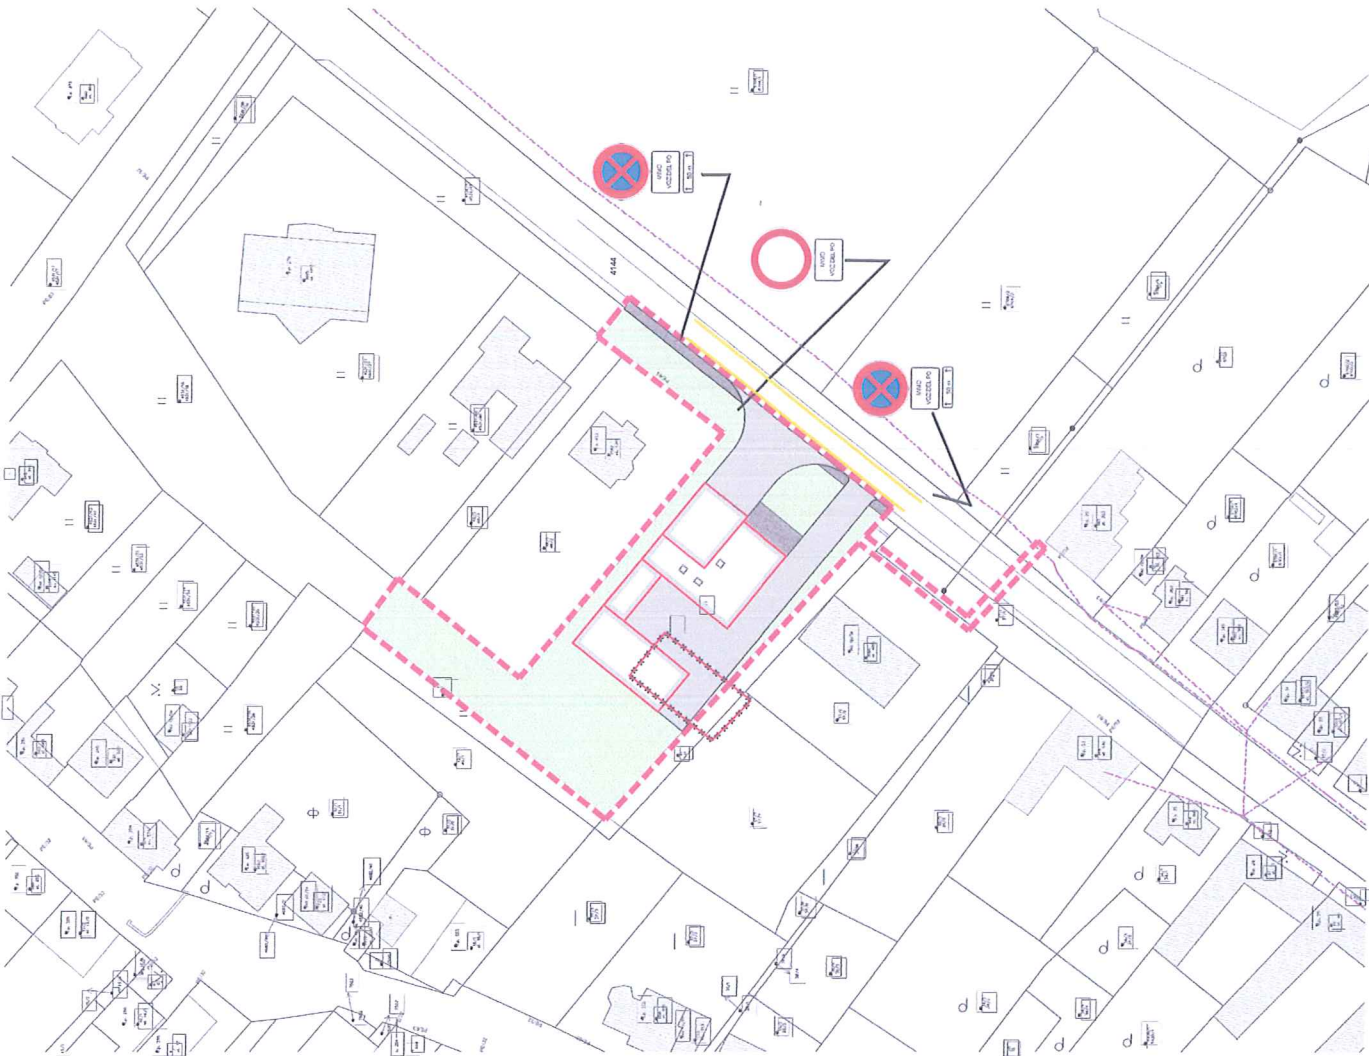

KRPB-212923-2/CJ-2022-060406-KAM

POLICIE ČESKÉ REPUBLIKY
KRAJSKÉ ŘEDITELSTVÍ POLICIE
JIHOMORAVSKÉHO KRAJE - Z2
DOPRAVNÍ INSPEKTOŘSKÝ ÚSTAV
600 16 BŘECLAV, NAR. HOPKIND 15

*Správa a údržba silnic
Jihomoravského kraje,
příspěvková organizace kraje
Žerotínovo náměstí 449/3, 602 00 BRNO
(4f.)*

11. 11. 2024

TEL: 709 39181

0,000 = 173,660 m n.m.

SOUŘ. SYSTÉM - JTSK
VÝSK. SYST. - BVV



ZODPOVĚDNÝ PROJEKTANT:	ING. ZDENĚK ŠUCHMA, TR. KPT. JAROŠE 26, 602 00 BRNO
VYPRACOVAL:	ING. PETER BABKA, ING. PAVEL KLEMPA, TR. KPT. JAROŠE 26, 602 00 BRNO
NÁZEV STAVBY:	HASIČSKÁ ZBRŮJNICE A TECHNICKÉ SLUŽBY NOVOSEDLY
MÍSTO STAVBY:	NOVOSEDLY NA MORAVĚ P.Č. 48/1
STAVENÍK:	OBEC NOVOSEDLY č.p. 1, 69182
STUPEŇ:	DOKUMENTACE PRO PROVÁDĚNÍ STAVBY
ČÁST DOKUMENTACE:	C. SITUACE STAVBY
NÁZEV VÝKRESU:	ČÍSLO: C.1
	PÁŘE:
	DATAUM: 12 / 2018
	MĚŘÍTKO: 1 : 1000