





# DOBŘÉ POLE, PLOCHA Z01 REGULAČNÍ PLÁN ODŮVODNĚNÍ

----- území řešené regulačním plánem (hranice řešeného území)

## ZÁBORY ZPF - DŮVOD ZÁBORU


-  bydlení v rodinných domech
-  veřejná prostranství - ulice
-  veřejná prostranství - zeleň
-  občanské vybavení

## KVALITA ZPF

-  ZPF II. třídy ochrany

## INFORMATIVNÍ ÚDAJE

-  244 parcelní čísla stávajících pozemků
-  279/2 parcelní čísla stávajících stavebních pozemků

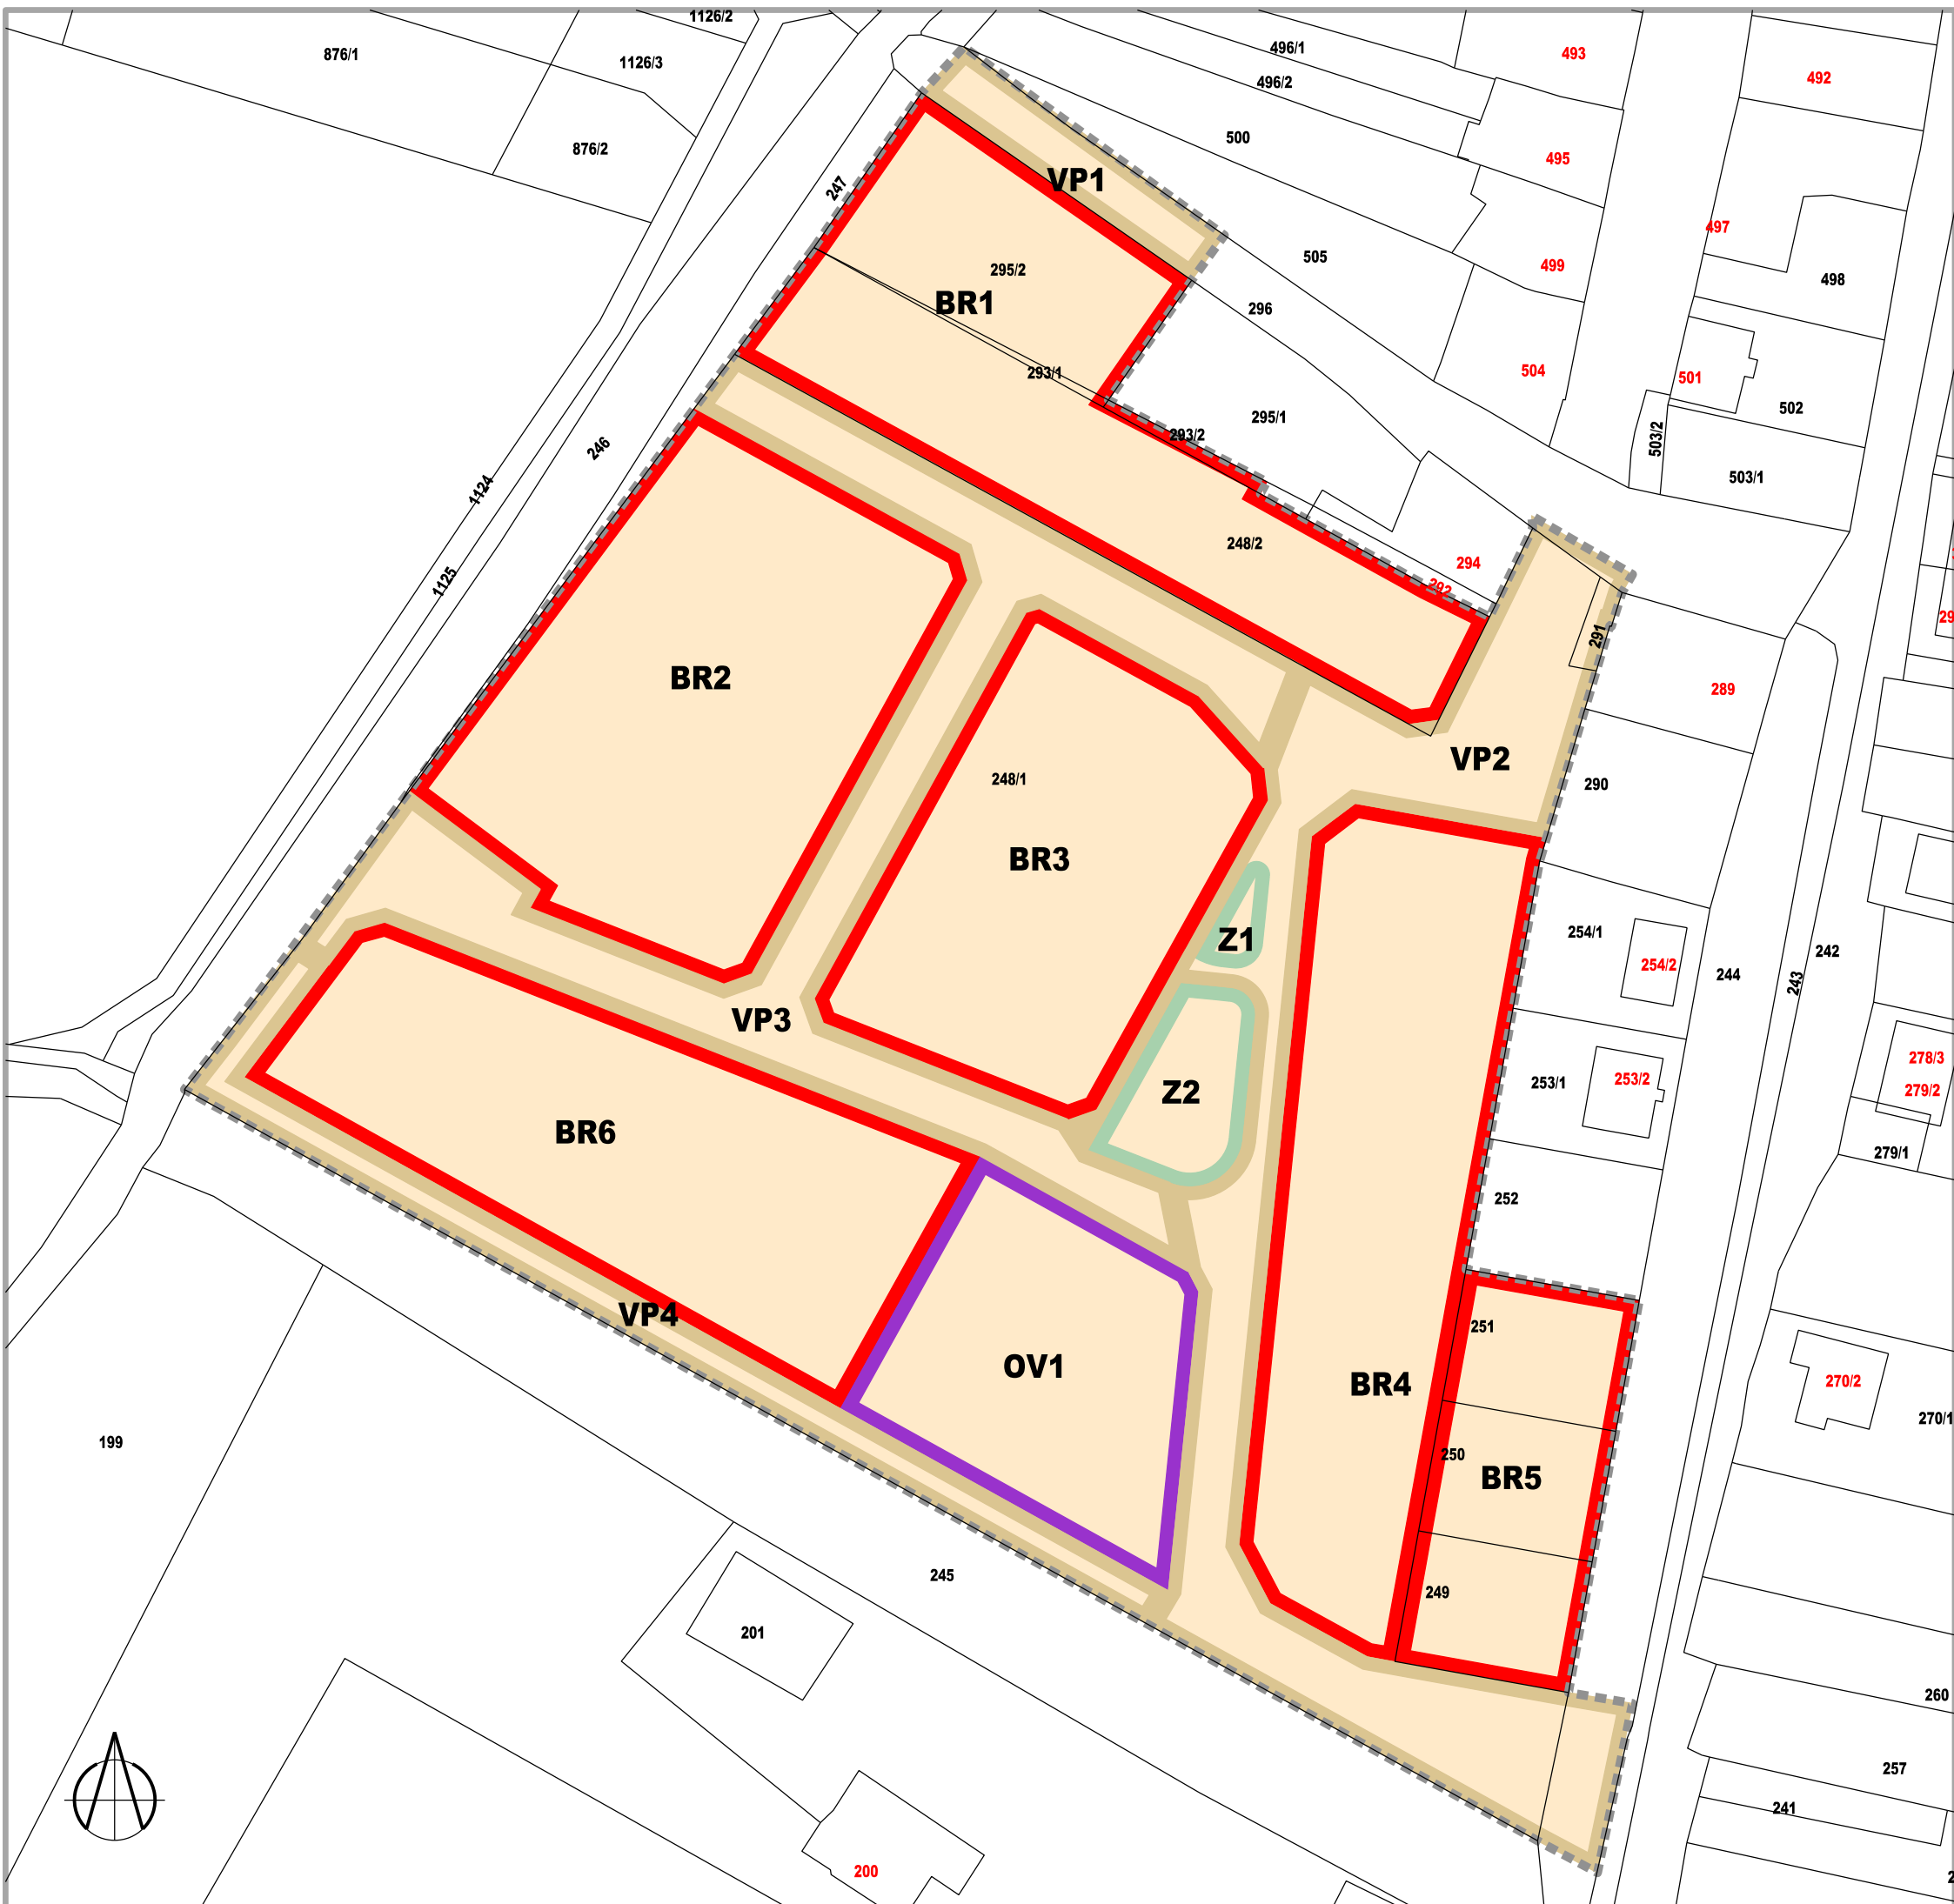

Objednatel: Obec Dobré Pole Projektant: AR projekt, s.r.o., Hviezdoslavova 29, 627 00 Brno Datum zpracování: 06/2020	
Vypracoval: Ing. arch. Milan Hučík, autorizace č. 02 483	

<b>VÝKRES PŘEDPOKLÁDANÝCH ZÁBORŮ PŮDNÍHO FONDU 1 : 1000</b>	Číslo výkresu <b>II.3</b>
---------------------------------------------------------------------	------------------------------