

PLOCHY A KORIDORY S MOŽNOSTÍ VYVLASTNĚNÍ

VEŘEJNĚ PROSPĚŠNÉ STAVBY

VDT

DOPRAVNÍ A TECHNICKÁ INFRASTRUKTURA


SEZNAM VEŘEJNĚ PROSPĚŠNÝCH STAVEB

DOPRAVNÍ A TECHNICKÁ INFRASTRUKTURA


ozn.	účel VPS	k.ú.
VDT 14	stavba komunikací, technické infrastruktury a vsakovacího zařízení	Mikulov

ZM2.01

IDENTIFIKACE DÍLČÍCH ZMĚN

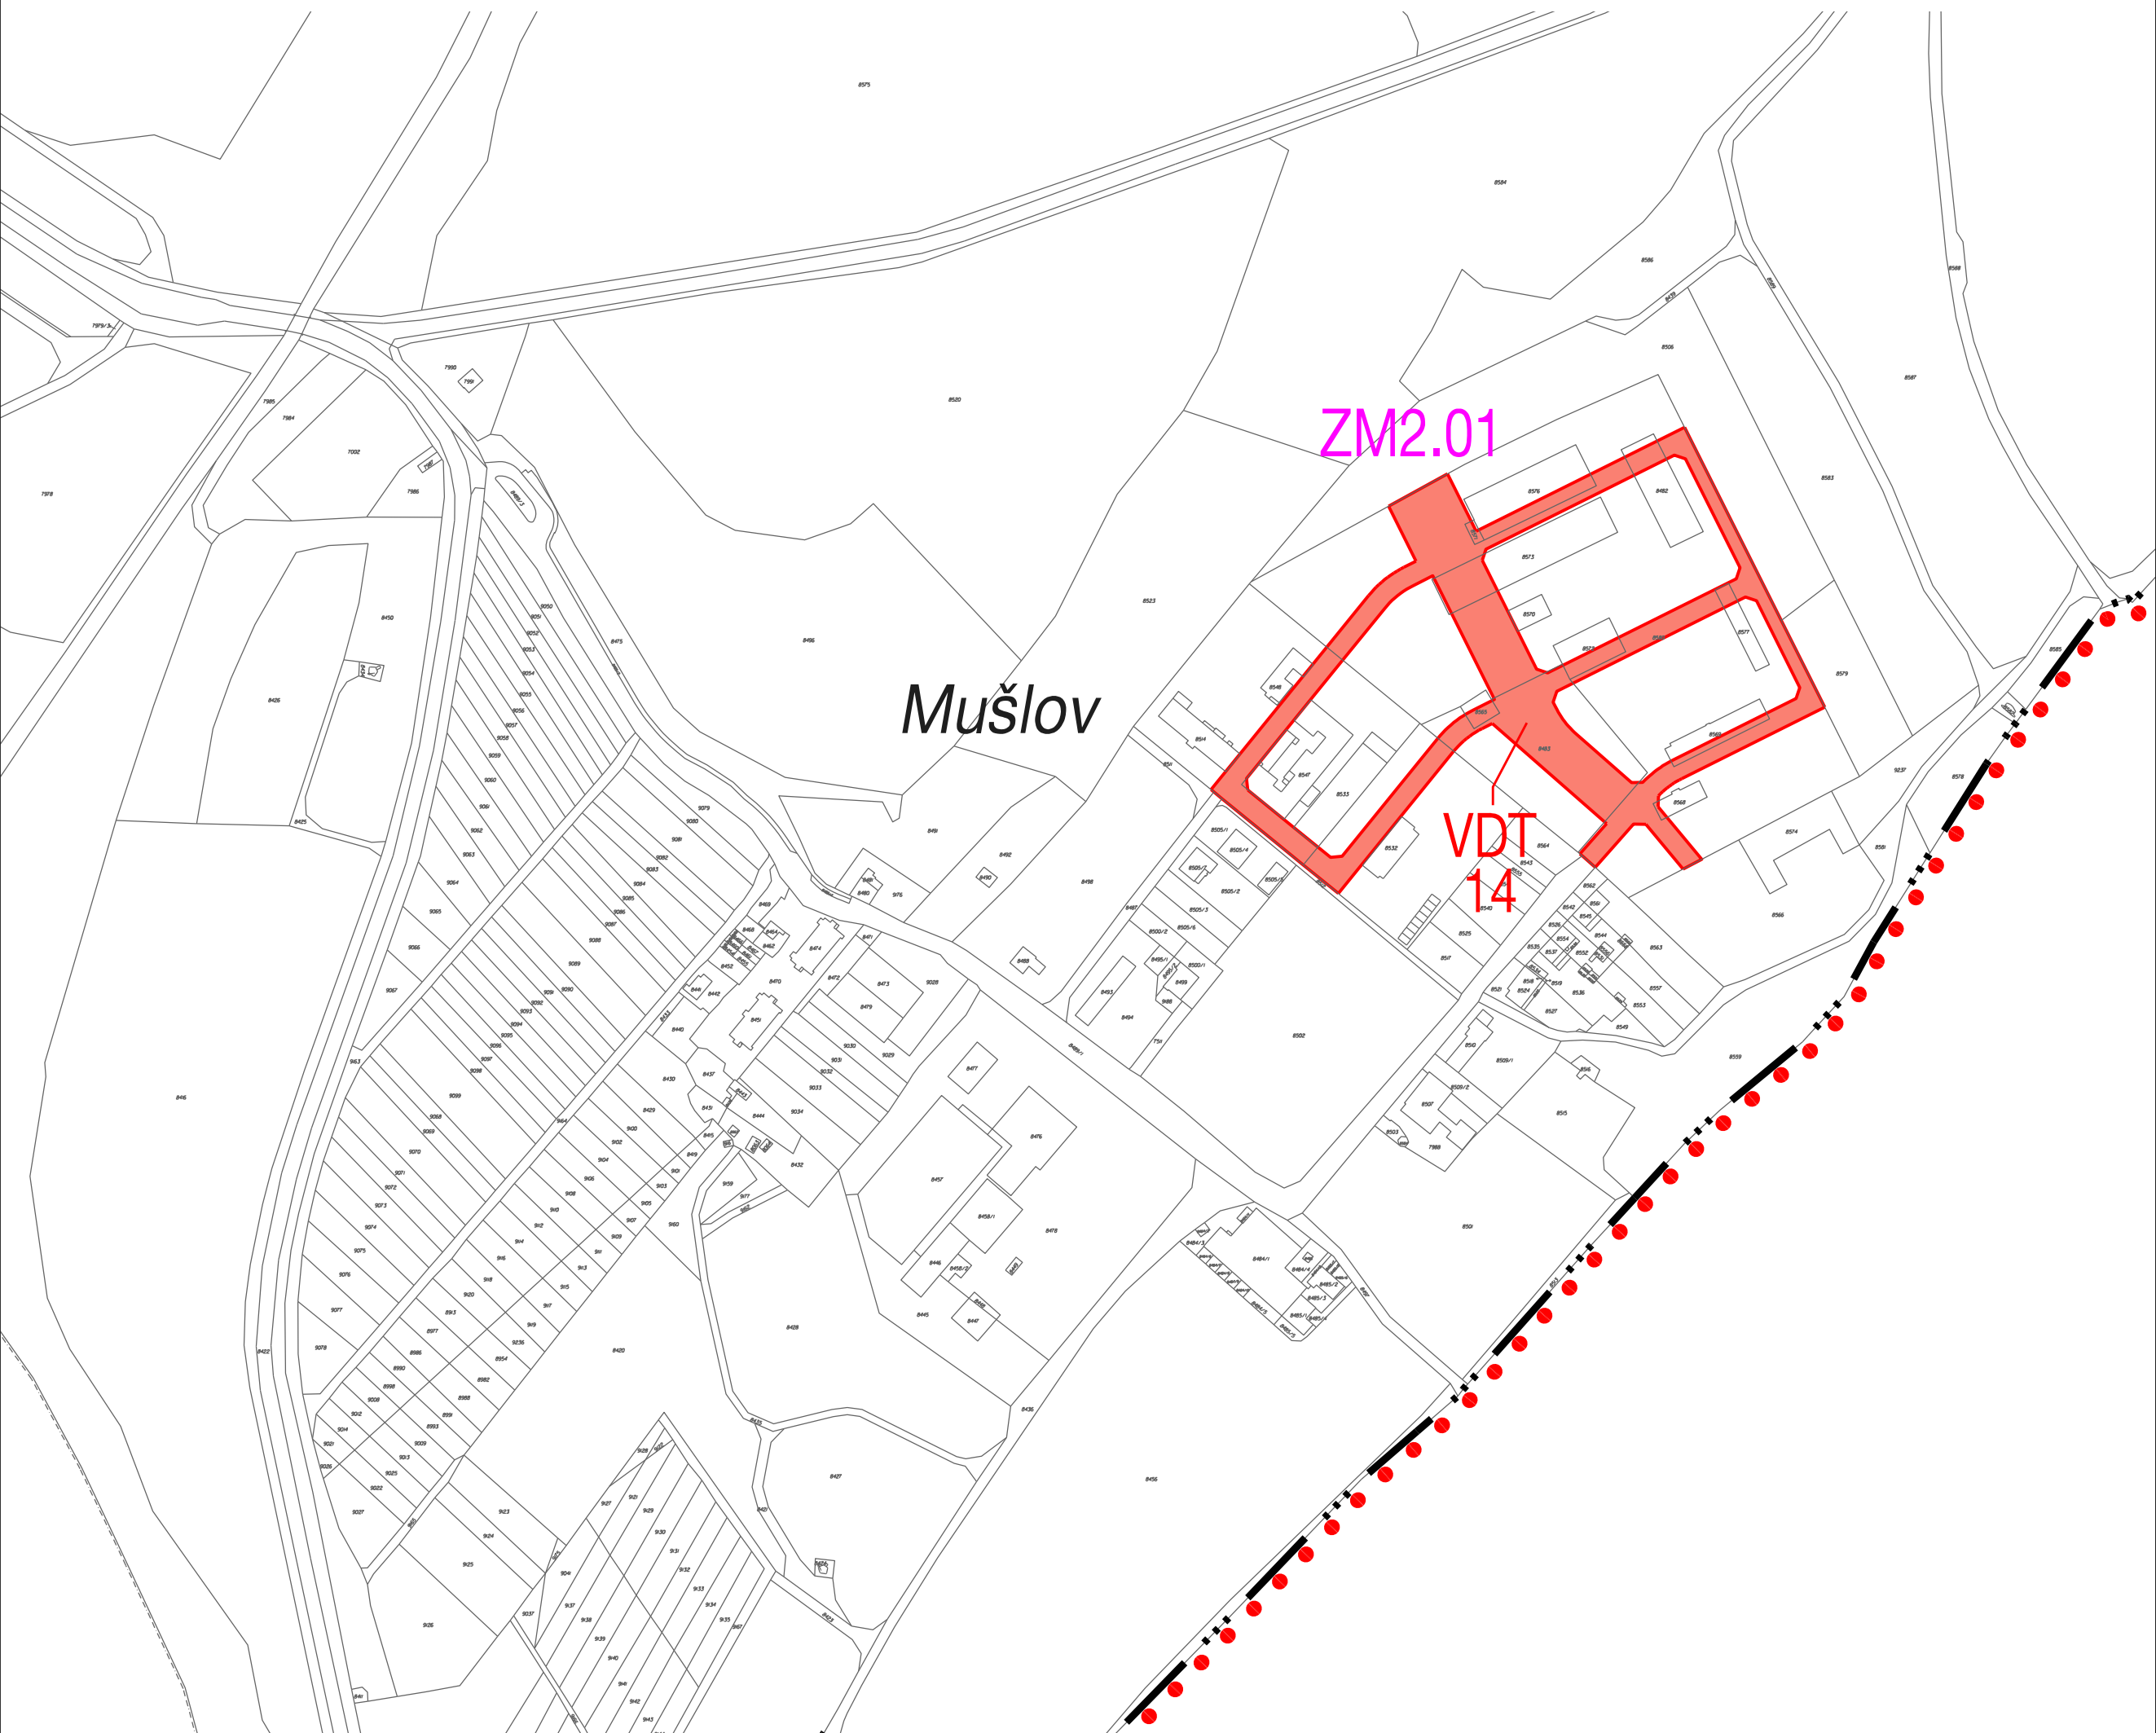

VÝKRES VEŘEJNĚ PROSPĚŠNÝCH STAVEB, OPATŘENÍ A ASANACÍ

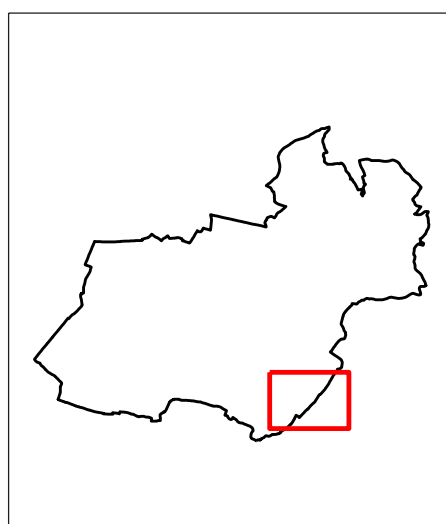

ZMĚNA č. 2 ÚZEMNÍHO PLÁNU MIKULOV		NÁVRH PRO VEŘEJNÉ PROJEDNÁNÍ		
EVIDENČNÍ ČÍSLO :	223 - 001 - 034	ZHOTOVITEL :	URBANISTICKÉ STŘEDISKO BRNO, SPOL. S R. O.	
PROJEKTANTI :	ING. ARCH. P. DUCHÁČEK, ING. ARCH. V. CIZNEROVÁ, ING. P. VESELÝ, MGR. M. NOVOTNÝ			
POŘIZOVATEL :	MĚSTSKÝ ÚŘAD MIKULOV			<p style="font-size: 2em; font-weight: bold; color: white;">1.3</p>
MĚŘÍTKO :	1: 5 000			
DATUM :	ČERVEN 2024			