


Situační plánec k místní úpravě provozu na ulicích Svobody a Purkyňova v Mikulově

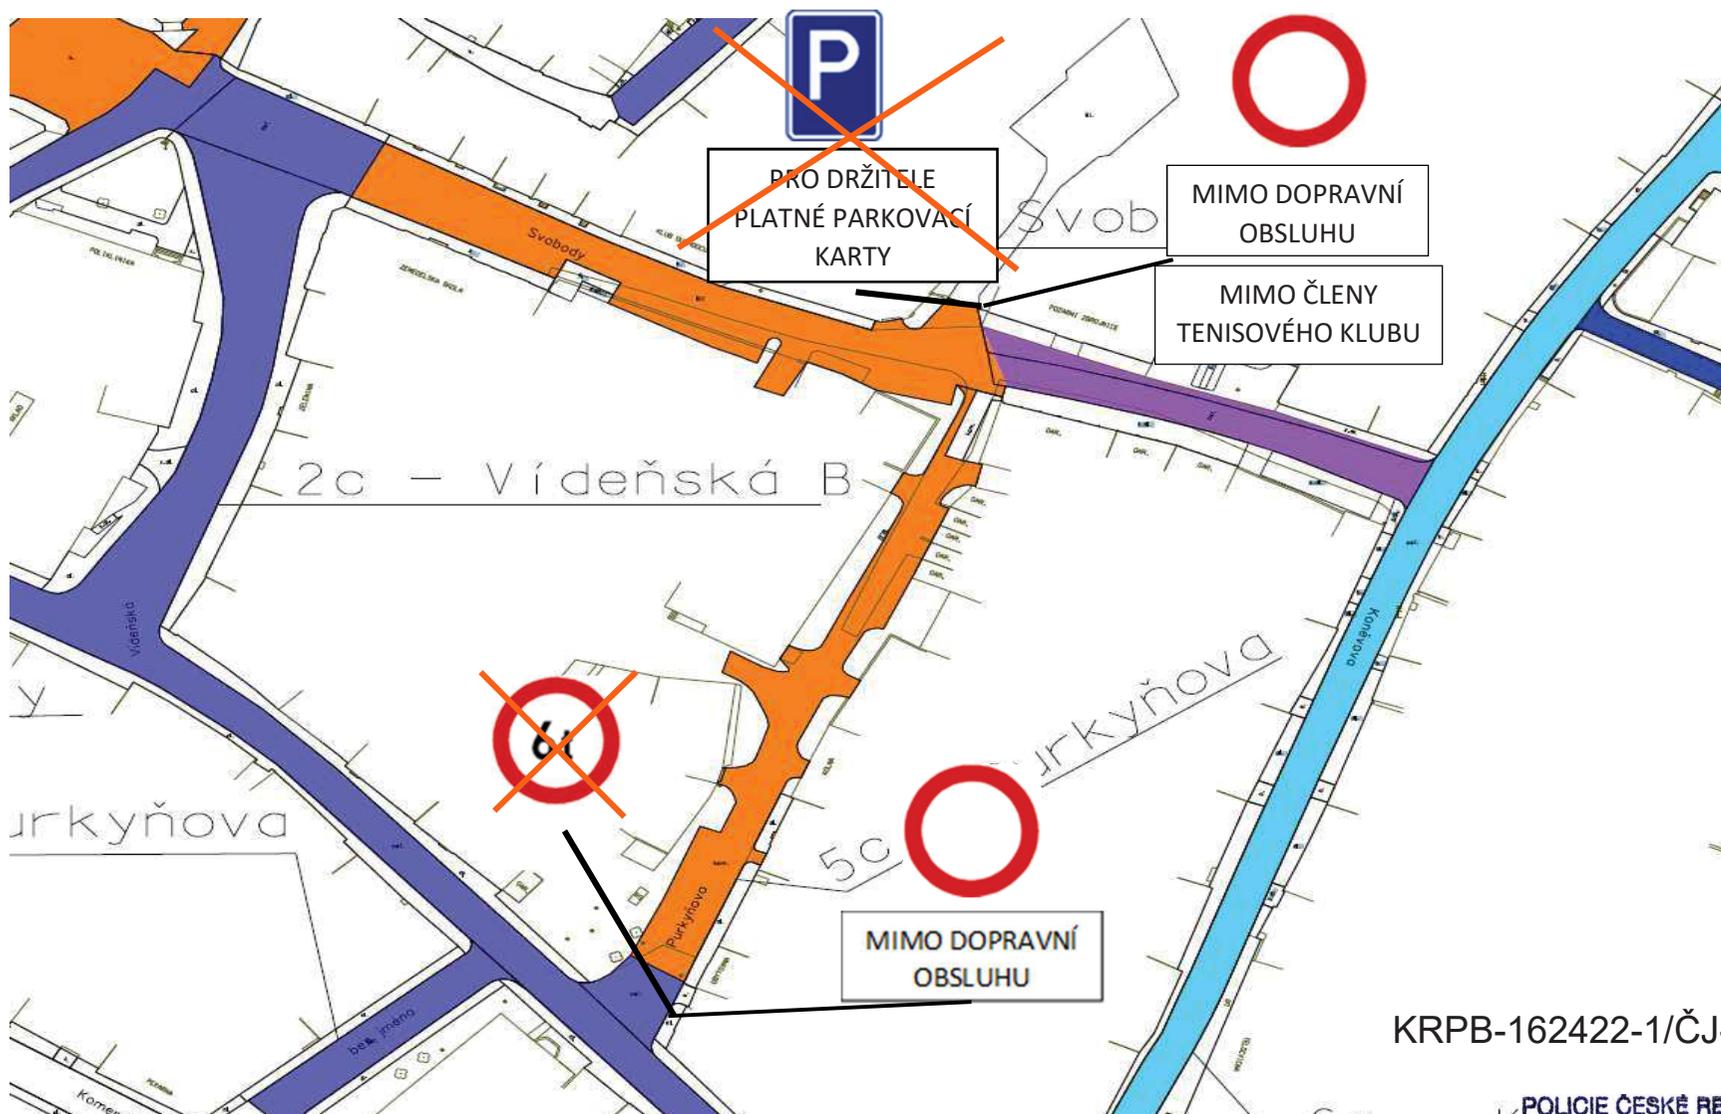

KRPB-162422-1/ČJ-2021-060406-KAM

POLICIE ČESKÉ REPUBLIKY  
KRAJSKÉ ŘEDITELSTVÍ POLICIE  
JIHOMORAVSKÉHO KRAJE 22  
DOPRAVNÍ INSPEKTORÁT  
690 16 BŘECLAV, NÁR. HRDINŮ 15