



Služby v oblasti dopravního značení

Jízdárenská 590/2a, 682 01 Vyškov  
pobočka Hodonín

## TECHNICKÁ ZPRÁVA Přechodné dopravní značení

Stavba: **Návrh přechodného dopravního značení z důvodu realizace stavby „REKO MS MIKULOV, PIARISTŮ“ na ul. Piaristů v Mikulově**

Investor: **MONTGAS, a.s., U Kyjovky 3953/3, 695 01 Hodonín**

Stupeň: **TP**

Vypracoval: **Souralová Jana**

Zakázkové číslo: **71/25**

Datum: **1/25**

Termín: 3.3. - 30.6.2025

Osoba odpovědná: Ing. Petr Píštěk - 731 187 314

Harmonogram prací:

3.3. – 27.4.2025 Výkopové a montážní práce po levé straně ulice ve směru jízdy (od č.p. 989/26 po 996/12)

28.4. – 10.6.2025 Výkopové a montážní práce po pravé straně ulice ve směru jízdy (od 291/13 po 224/1 na ulici Alfonse Muchy)

26.5. – 2.6.2025 Realizace protlaku pod silnicí na ulici 22. dubna

2.6. – 6.6.2025 Výkopové a montážní práce v montážních jamách P-1,P-2,P-3 (propojovací práce na plynovodu)

10.6. – 30.6.2025 Pokládka nového asfaltového povrchu v celé ulici dle PD. (přesný termín bude ještě upřesněn podle kapacit asfalterů)

POLICIE ČESKÉ REPUBLIKY  
Krajské ředitelství policie Jihomoravského kraje  
Územní odbor Břeclav  
Dopravní inspektorát

Odsouhlaseno dne: 5.2.2025

Pod č.j.: KRPB-27482-2/ČJ-2025-060406-KAM

v kontextu č.j.: KRPB-222435-1/ČJ-2023-060406-KAM

Dle § 24 odst. 2 písm. d) zák. č. 13/1997 Sb.

§ 77 odst. 2 písm. b) zák. č. 361/2000 Sb.

POLICIE ČESKÉ REPUBLIKY  
KRAJSKÉ ŘEDITELSTVÍ POLICIE  
JIHOMORAVSKÉHO KRAJE 22  
DOPRAVNÍ INSPEKTORÁT  
690 16 BŘECLAV, NÁR. HRDINŮ 15

Podpis:



Přechodné DZ



Stávající DZ

Uzavřená plocha

2/2025

Vypracoval: Souralová Jana

Kreslil: Souralová Jana


Č. zakázky: 71/25

Číslo výkresu: 1

Zakázka: Přechodné dopravní značení v rámci stavby „REKO MŠ MIKULOV, PIARISTŮ“ STL PLYNOVODY A PŘÍPOJKY


**Trasig**  
Služby v oblasti dopravního značení

**MIKULOV**

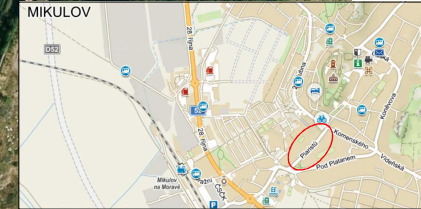

3.3. - 30.6.2025

MIMO VOZIDLA S POVOLENÍM STAVBY

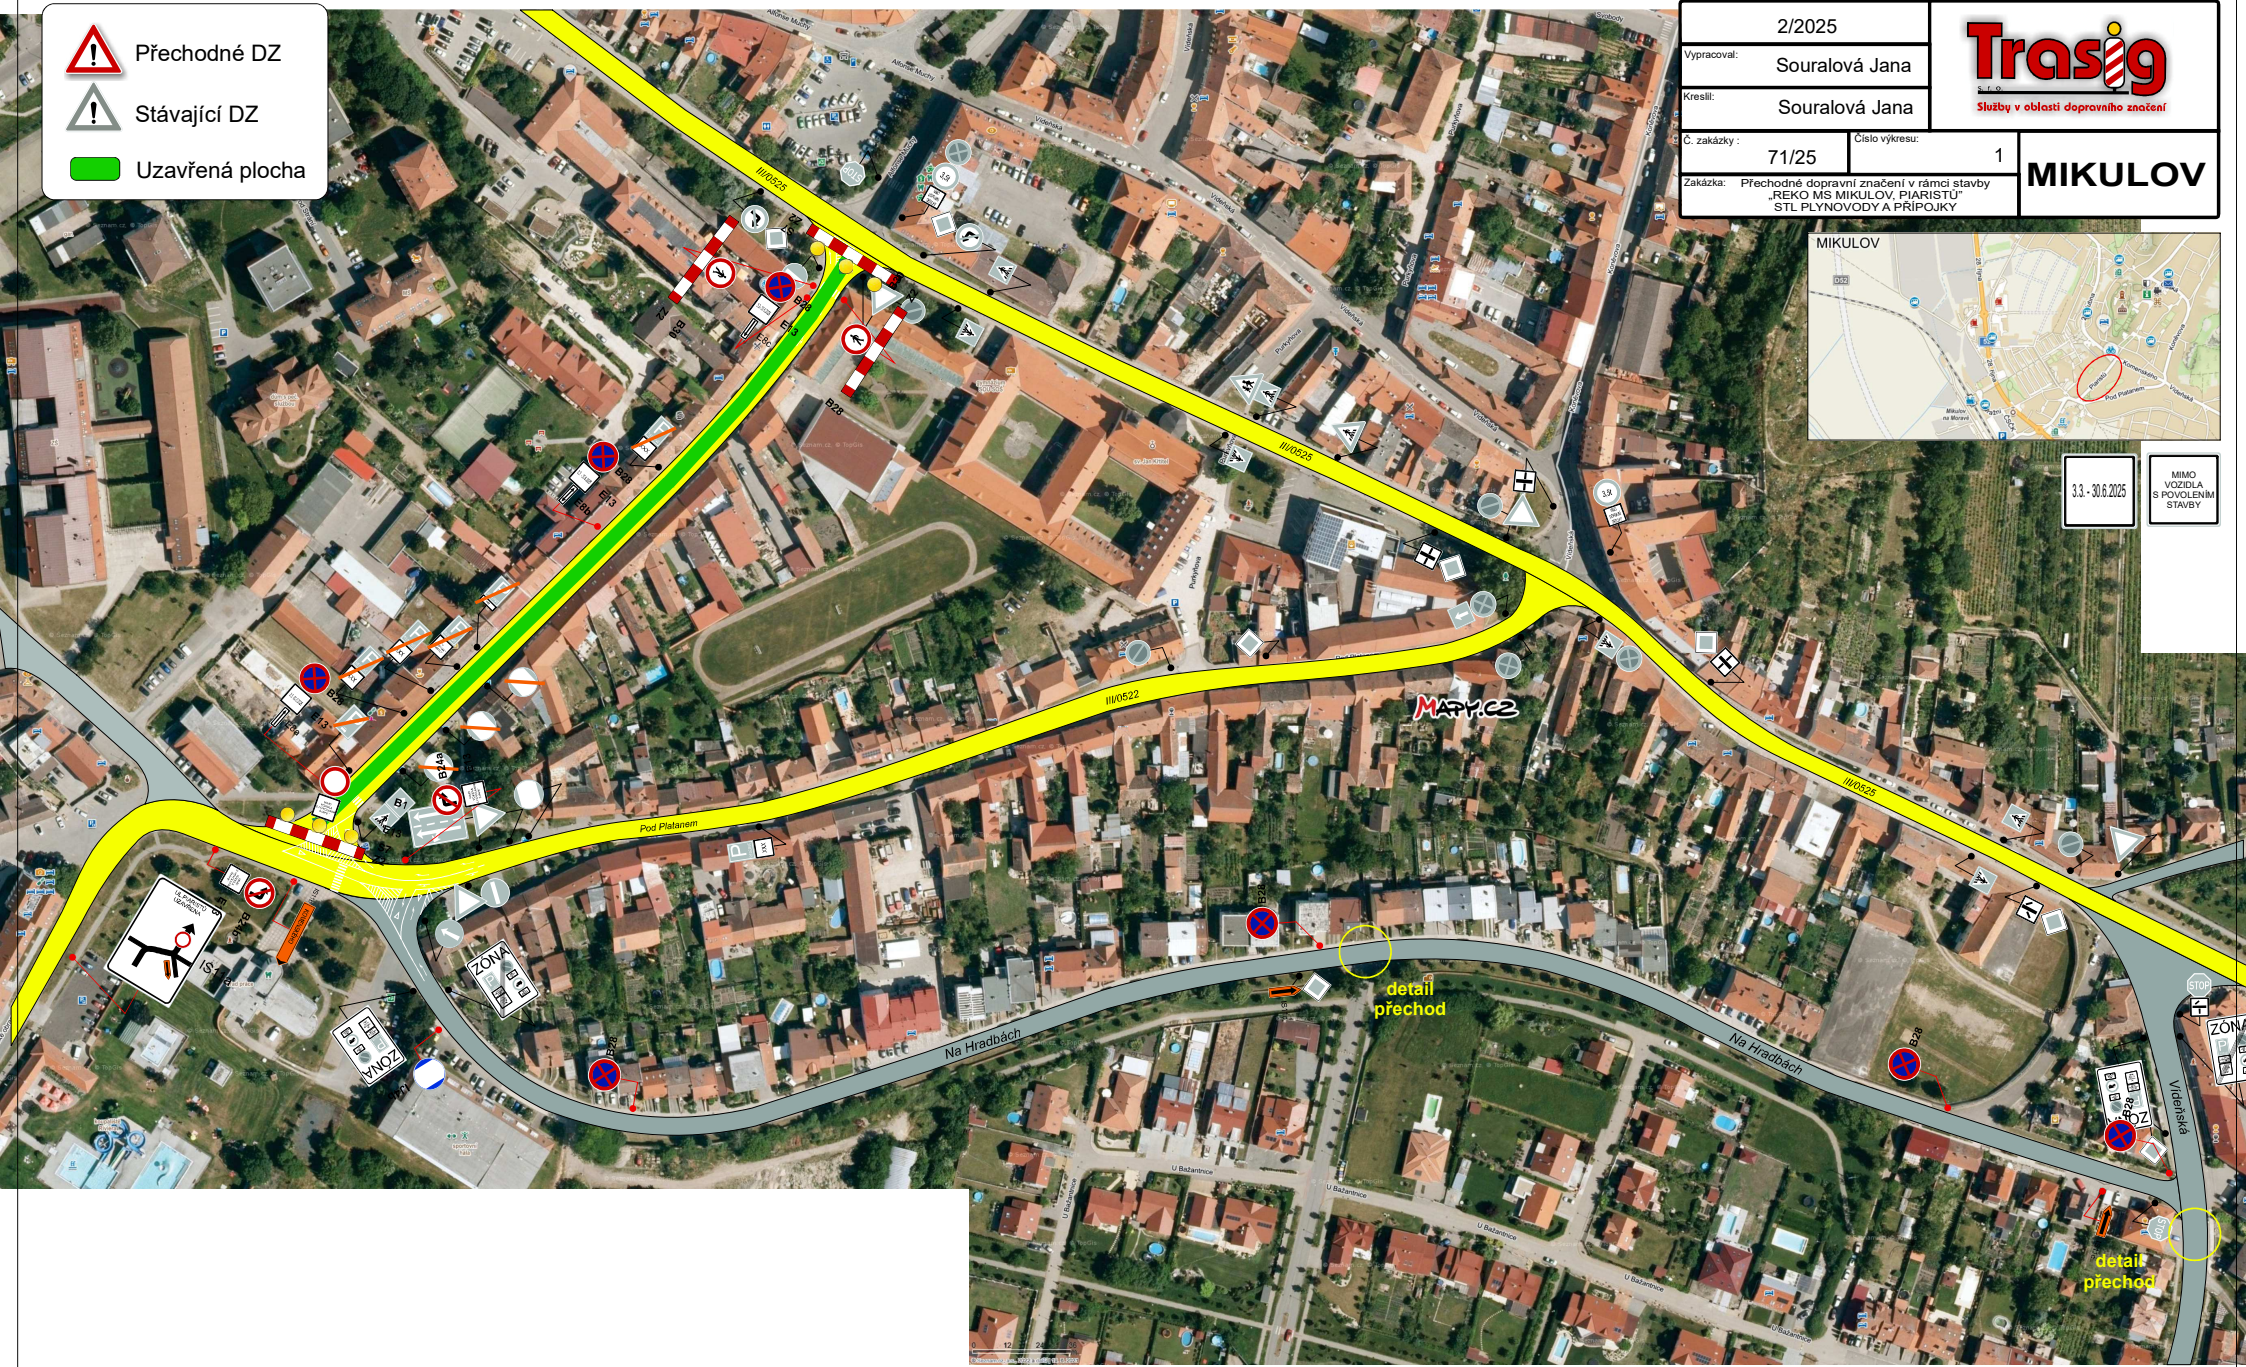

detail přechod

detail přechod

2/2025

Vypracoval: Souralová Jana

Kreslil: Souralová Jana

**Trasig**


Služby v oblasti dopravního značení

Č. zakázky: 71/25

Číslo výkresu: 2

**MIKULOV**

Zakázka: Přečhodné dopravní značení v rámci stavby  
„REKO MS MIKULOV, PÍARISTŮ“  
STL PLYNOVODY A PŘÍPOJKY

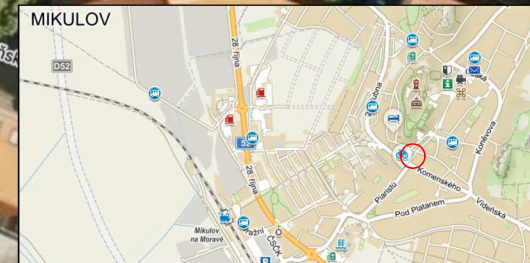

	Přečhodné DZ
	Stávající DZ
	Uzavřená plocha



2/2025

Vypracoval: Souralová Jana

Kreslil: Souralová Jana

Č. zakázky: 71/25


Číslo výkresu: 3

Zakázka: Přečhodné dopravní značení v rámci stavby  
„REKO MS MIKULOV, PÍARISTŮ“  
STL PLYNOVODY A PŘÍPOJKY

# Trasig

Služby v oblasti dopravního značení

## MIKULOV

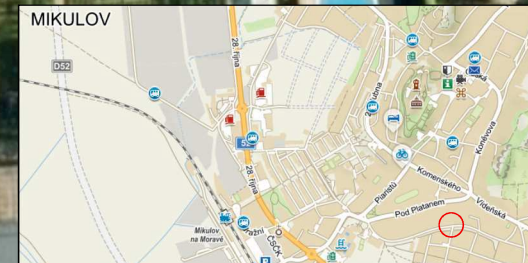

Na Hradbách

Na Hradbách




Na Hradbách


Na Hradbách

Rozhled na přechod pro chodce s dovolenou rychlostí 50km/h - 50m


Rozhled na přechod pro chodce s dovolenou rychlostí 50km/h - 50m

B28

-  Přečhodné DZ
-  Stávající DZ
-  Uzavřená plocha

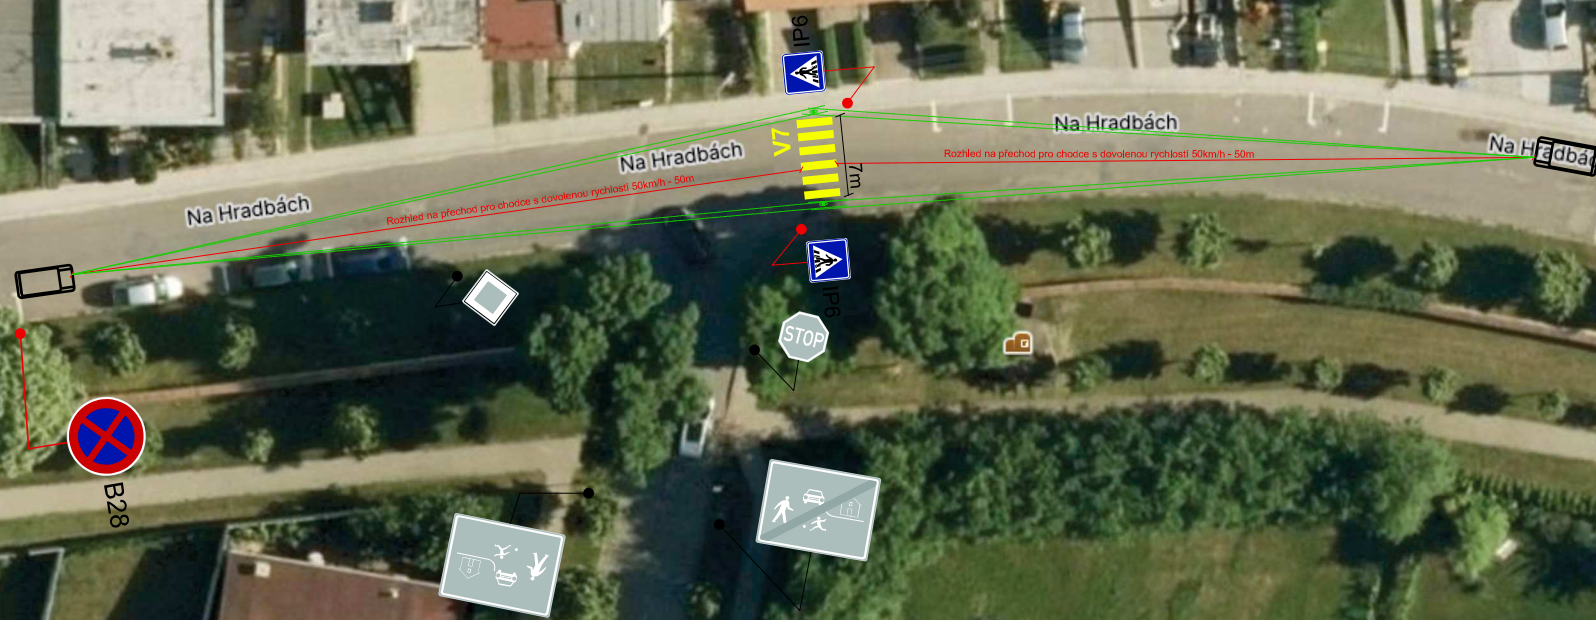

2/2025		<b>Trasig</b> Služby v oblasti dopravního značení
Vypracoval:	Souralová Jana	
Kreslil:	Souralová Jana	
C. zakázky :	71/25	Číslo výkresu: 4
Zakázka:	Přechodné dopravní značení v rámci stavby „REKÓ MS MIKULOV, PÍARISTŮ“ STL PLYNOVODŮ A PŘÍPOJKY	
<b>MIKULOV</b>		

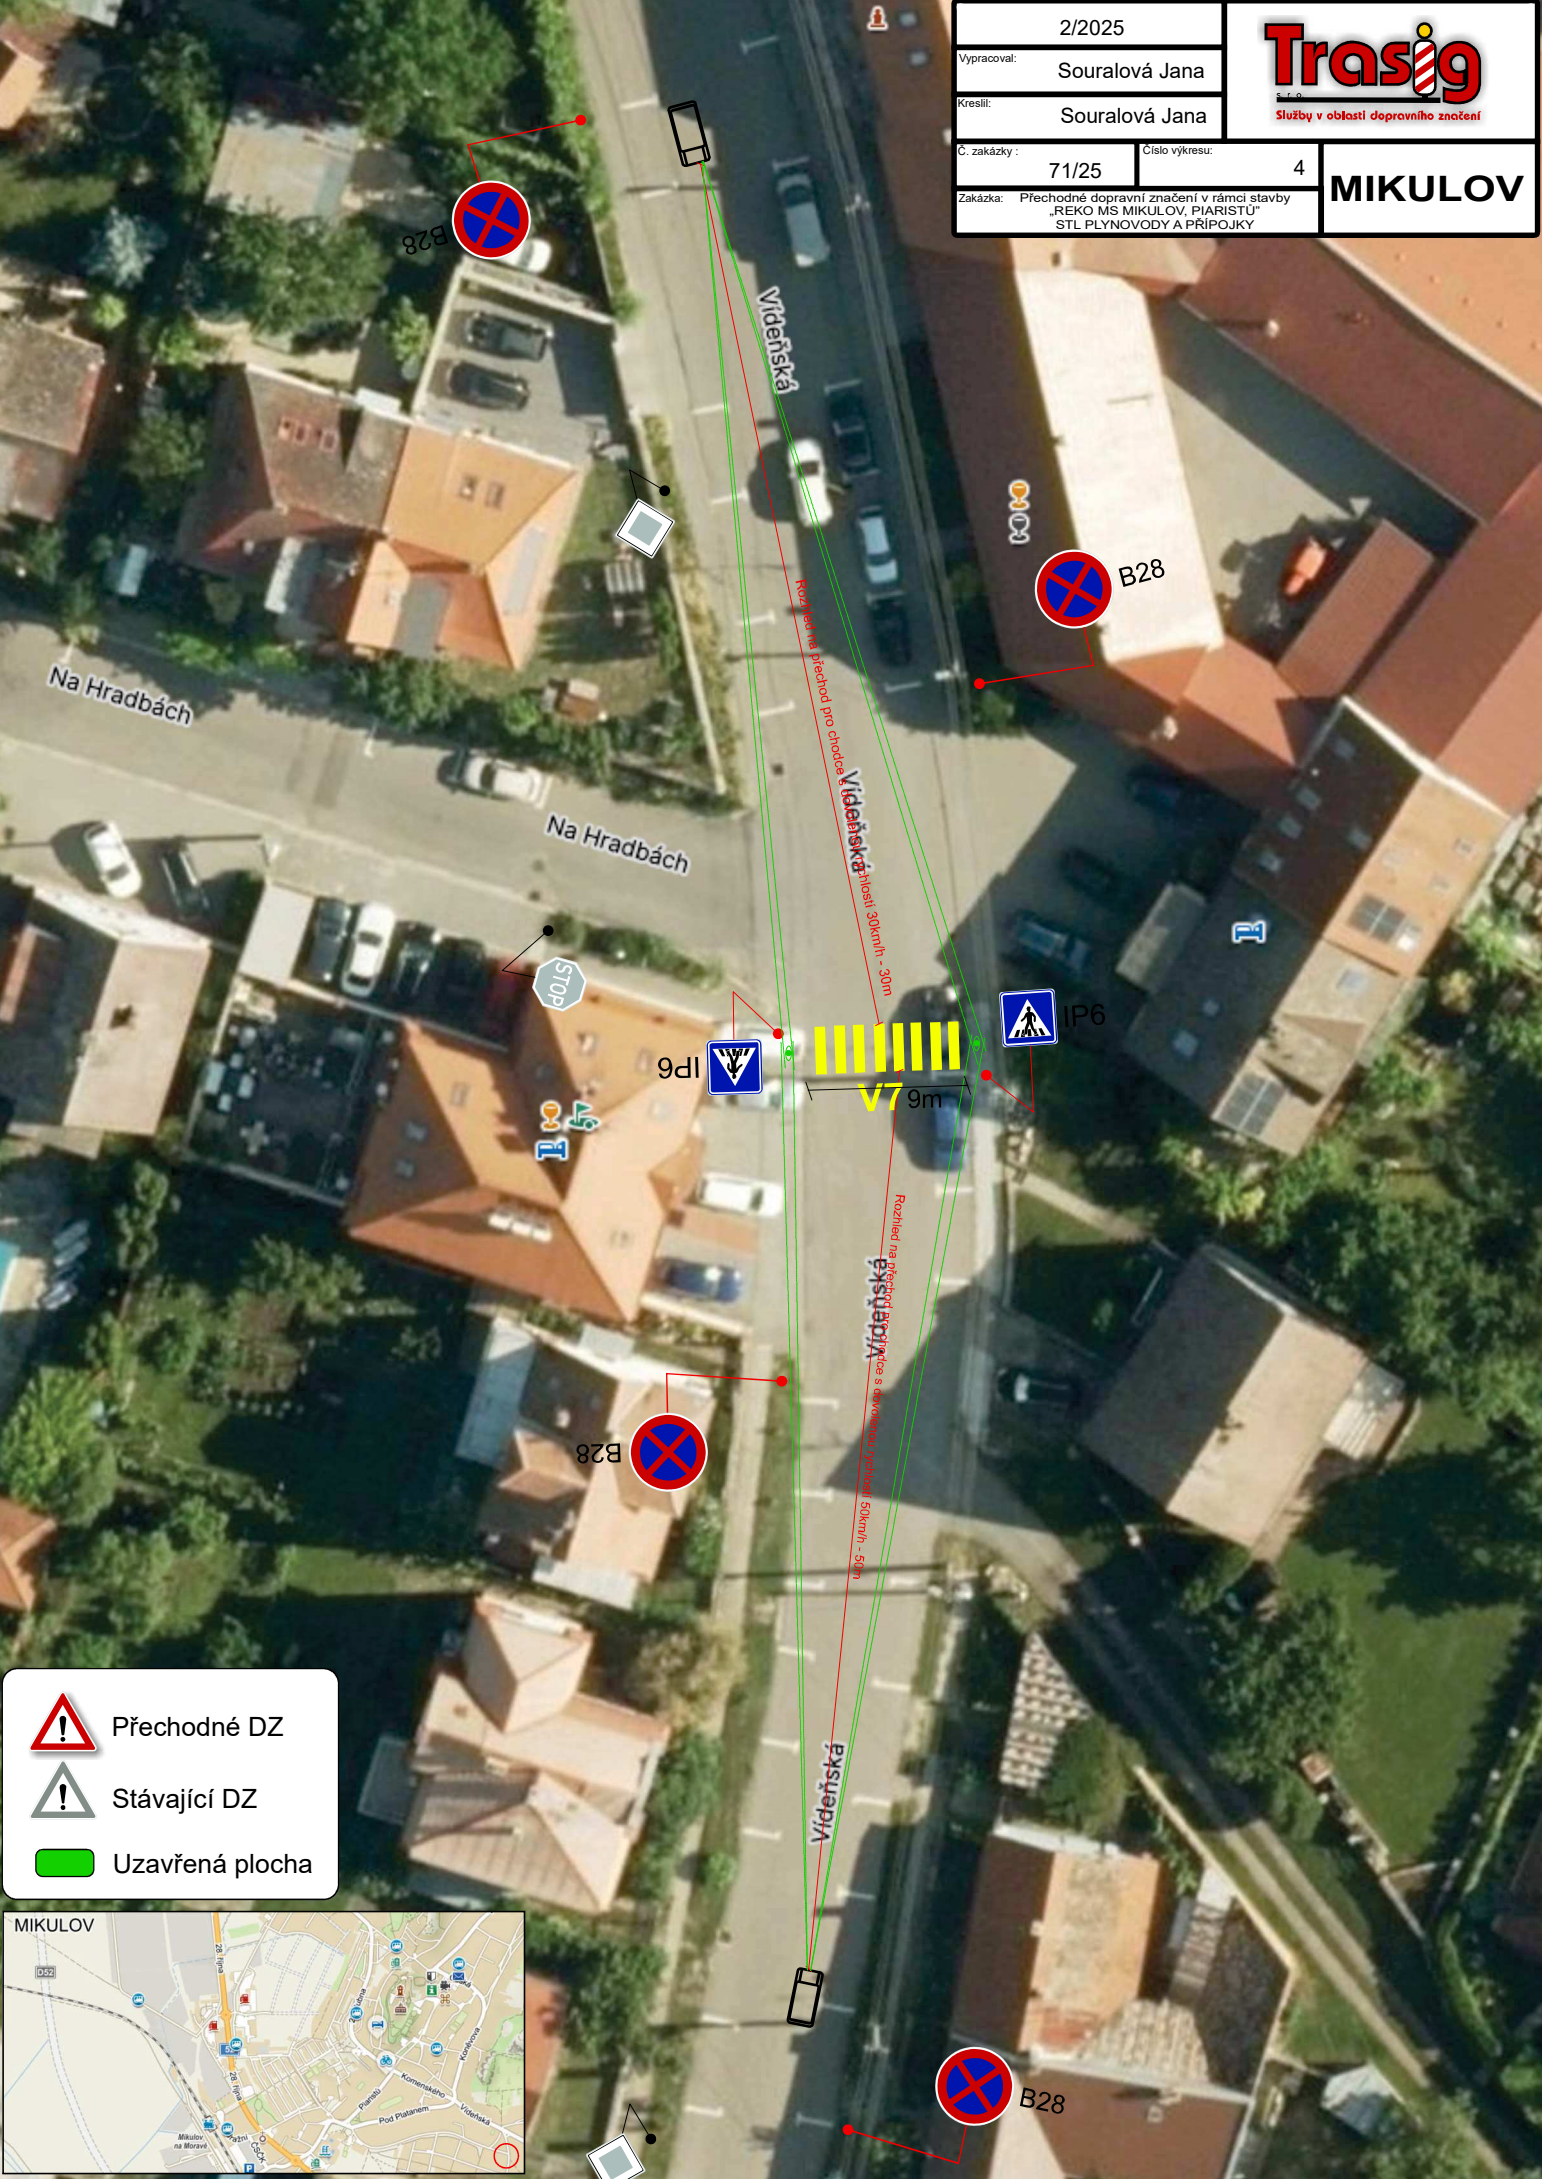

-  Přechodné DZ
-  Stávající DZ
-  Uzavřená plocha

