


ZNAČKA UMÍSTĚNA
NA SLOUP VO

STÁVAJÍCÍ DZ



Zodp. projektant: Ing. Miroslav Šubr <i>M. Šubr</i>	Vedoucí projektant: Ing. Martin Šubr <i>M. Šubr</i>	Vypracoval: Martin Šubr <i>M. Šubr</i>	ViaDesigne, Na Zahradách 16, 690 02 Břeclav Tel. 519 331 400 e-mail: viadesigne@viadesigne.eu
Objekt: Horní Věstonice	KrÚ: Jihomoravský	Formát: 4 x A4	
Investor: obec Horní Věstonice		Datum: VI/2024	
Akce:		Číslo zakázky: VD02923	
		Měřítko: 1:250	
		Stupeň dokumentace: PD	Výtisk číslo:
			Příloha číslo:
Horní Věstonice - pasport dopravního značení			
Příloha: STANOVENÍ DZ			

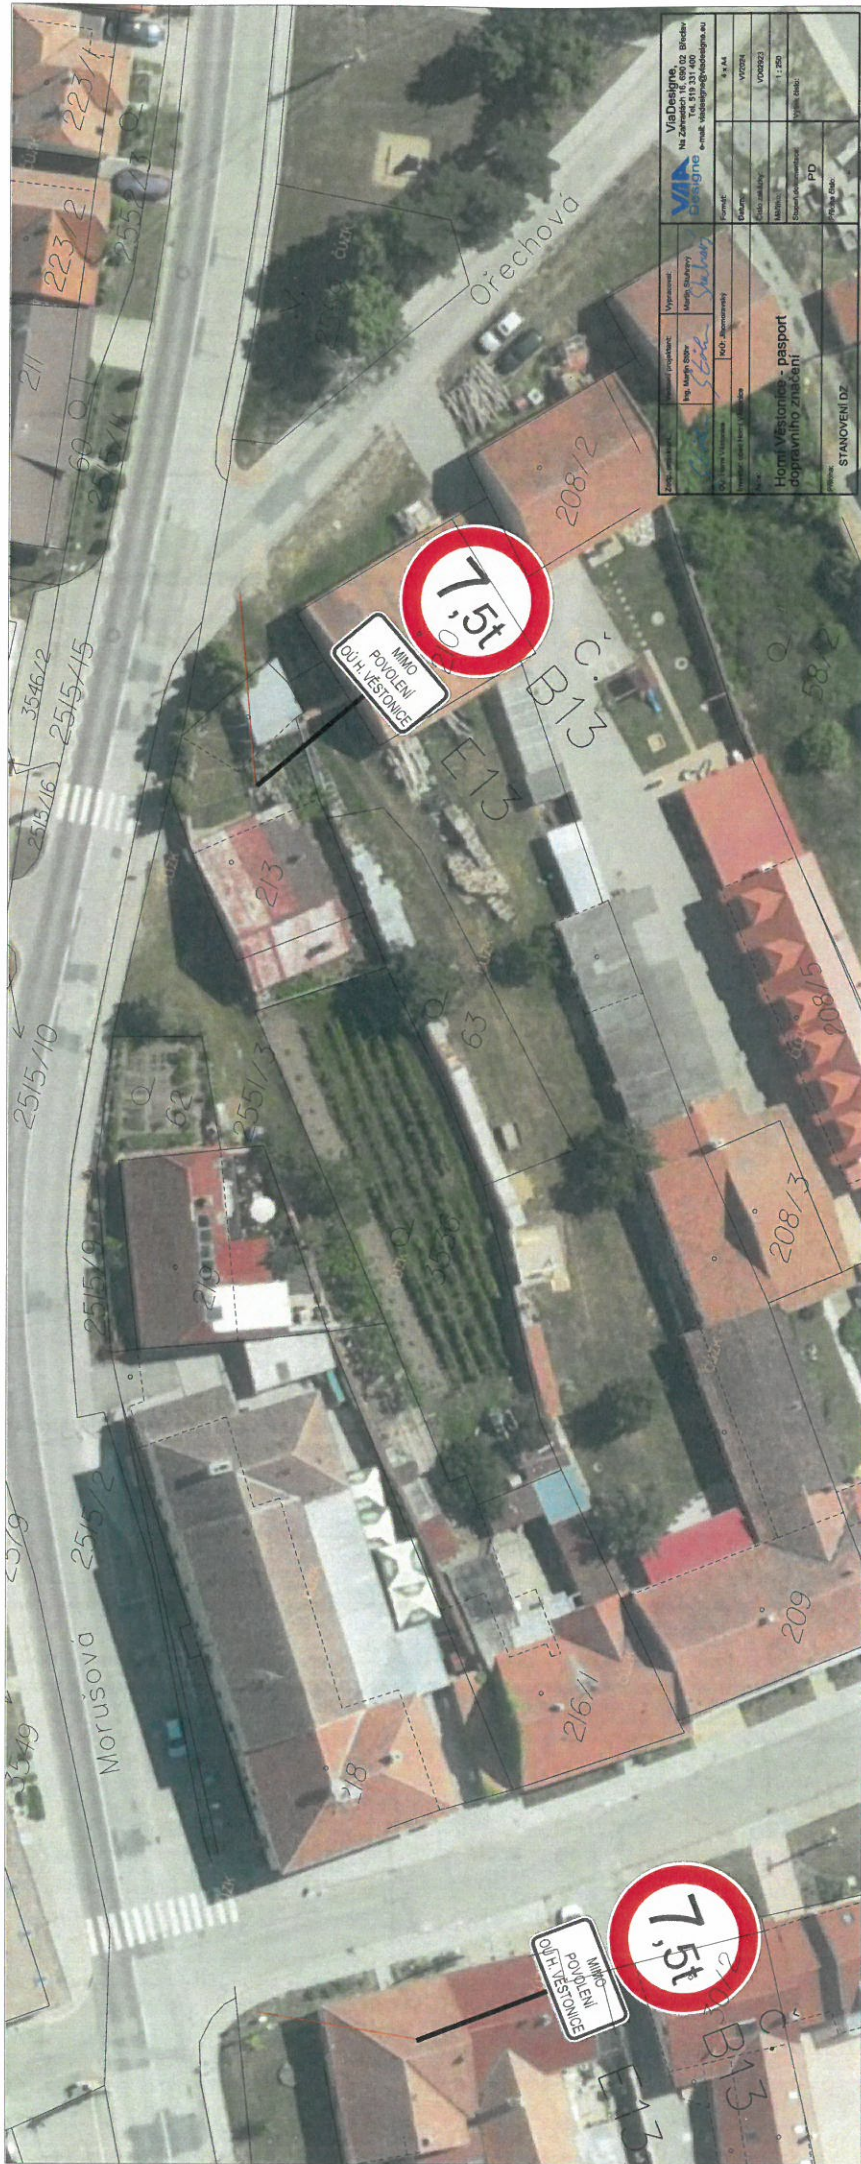

		ViaDesigns Na Zámečnické 116/202, Brno Tel: 519 331 400 e-mail: info@viadesigns.cz	
Vypracoval: Ing. Marek Špaček <i>Marek Špaček</i>	Vytvořeno: 12.12.2013	Datum: 12.12.2013	Projekt: 9.4.44
Objednatel: Město Horní Vestonice	Město: Horní Vestonice	Stupeň výstavby: I. etapa	Vytvořeno: 12.12.2013
Objednatel: Město Horní Vestonice	Město: Horní Vestonice	Stupeň výstavby: I. etapa	Vytvořeno: 12.12.2013
Horní Vestonice - pasport dopravního značení		STANOVENÍ DZ	



Zoob. projektant:	Ing. Martin Šolc	Vedoucí projektant:	Ing. Martin Šolc	Vypracoval:	Matěj Šauer	 VMA Design Na Zahradách 16, 690 02 Přečiv Tel. 519 331 400 e-mail: vma@vma.cz
Investor:	Obec Horní Věstonice	Objednatel:	Obec Horní Věstonice	Projektant:	4 x A4	
Horní Věstonice - pasport dopravního značení		Datum:	V12/2014	Stupeň dokumentace:	PD	Výška čísel:
Příloha: STANOVENÍ DZ		Číslo zakázky:	V002923	Měřítko:	1:250	
		Příloha číslo:	-			

