


KOORDINAČNÍ SITUAČNÍ VÝKRES, M 1:1000

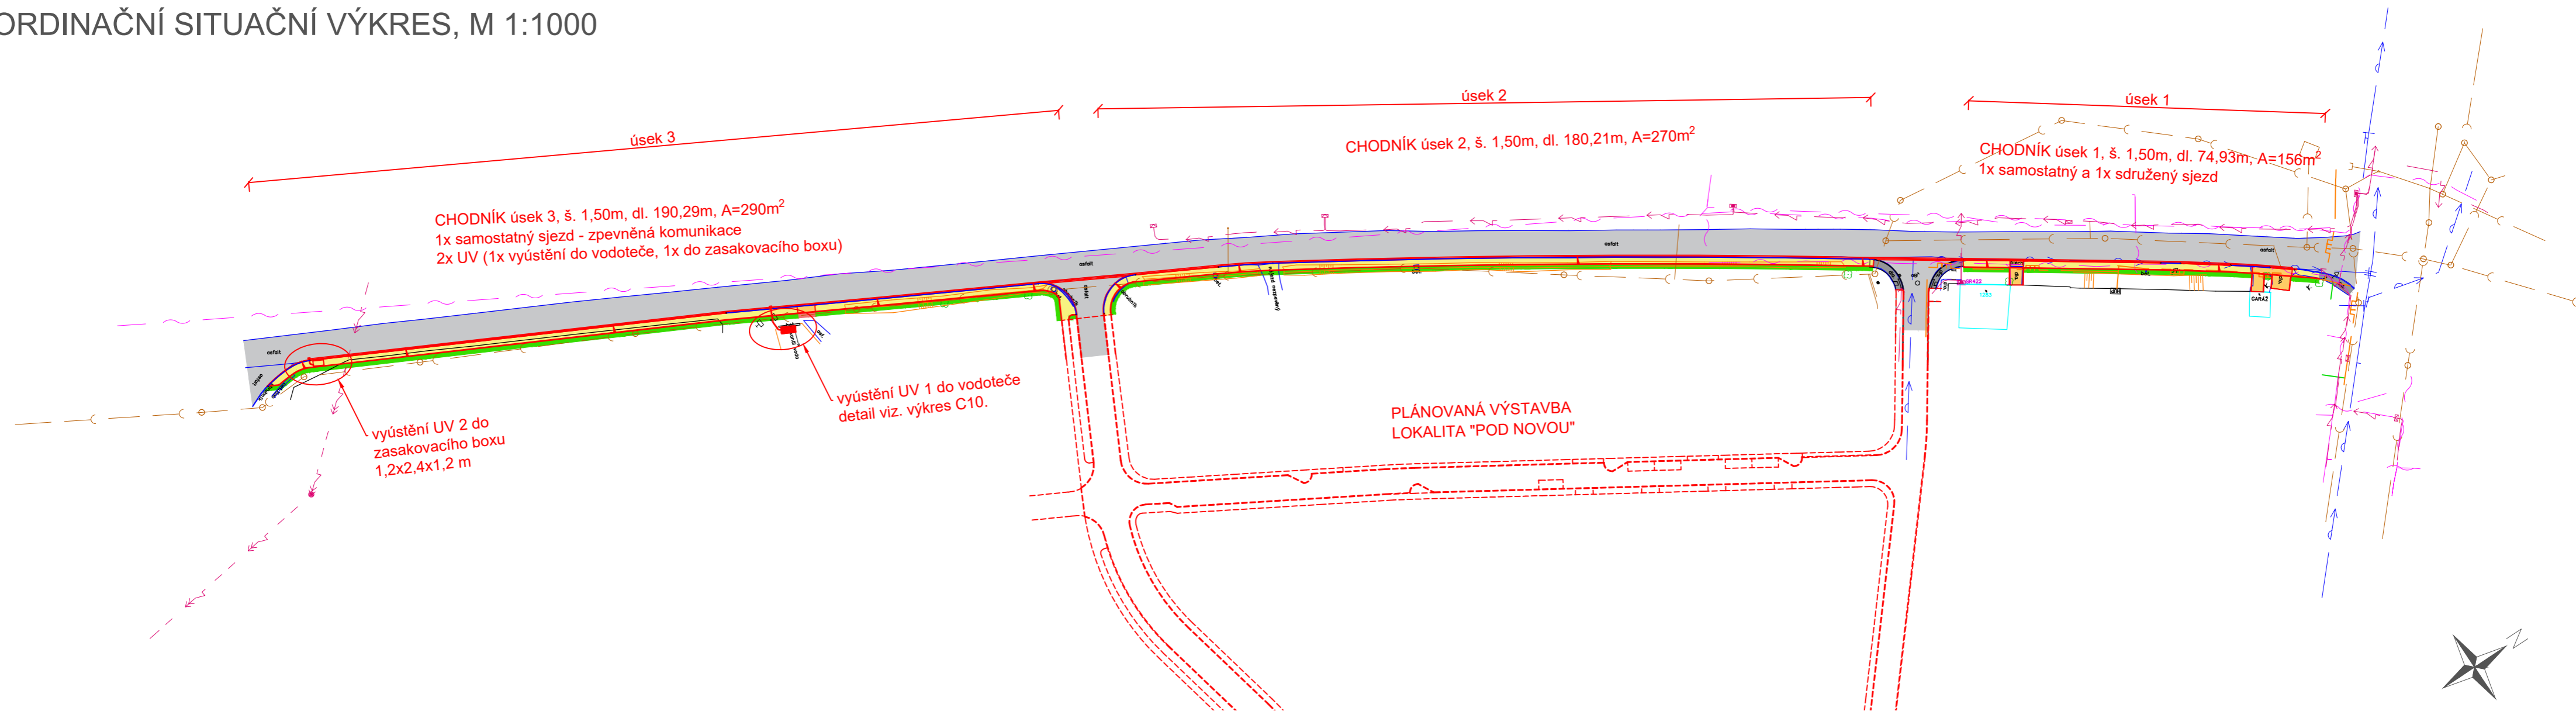

LEGENDA POVRCHŮ

- CHODNÍK
zámková dlažba tl. 60mm, barva přírodní šedá
- SJEZD
zámková dlažba tl. 80mm, barva přírodní šedá
- STÁVAJÍCÍ KOMUNIKACE
- STÁVAJÍCÍ CHODNÍK
- ZELEŇ

LEGENDA SÍTÍ

- VEDENÍ NN PODZEMNÍ
- VEDENÍ VN VZDUŠNÉ
- SDĚLOVACÍ KABEL PODZEMNÍ
- VODOVOD
- KANALIZACE
- PLYNOVOD STL

ZAKRESLENÍ INŽENÝRSKÝCH SÍTÍ JE POUZE ORIENTAČNÍ A NESLOUŽÍ JAKO JEJICH VYTYČOVACÍ VÝKRES, PŘED ZAHÁJENÍM STAVEBNÍCH PRACÍ MUSÍ INVESTOR ZAJISTIT JEJICH VYTYČENÍ A OZNAČENÍ SE SPRÁVCI SÍTÍ

VYPRACOVAL A KRESLIL :		ZODP. PROJEKTANT :	
Ing. Petr Škrobáček	Ing. Peter Štefančík	STAVEBNÍ ÚŘAD :	Mikulov
INVESTOR :	Město Mikulov, Náměstí 1, 692 20 Mikulov		
AKCE :	MIKULOV - prodloužení chodníku v ul. K Vápence		
STUPEŇ :	DŮR+DSP		
DATUM :	03/2020		
FORMÁT :	3x A4		
MĚŘÍTKO :	1:1000		
PŘÍLOHA č.	PARÉ č.		
C3.			