












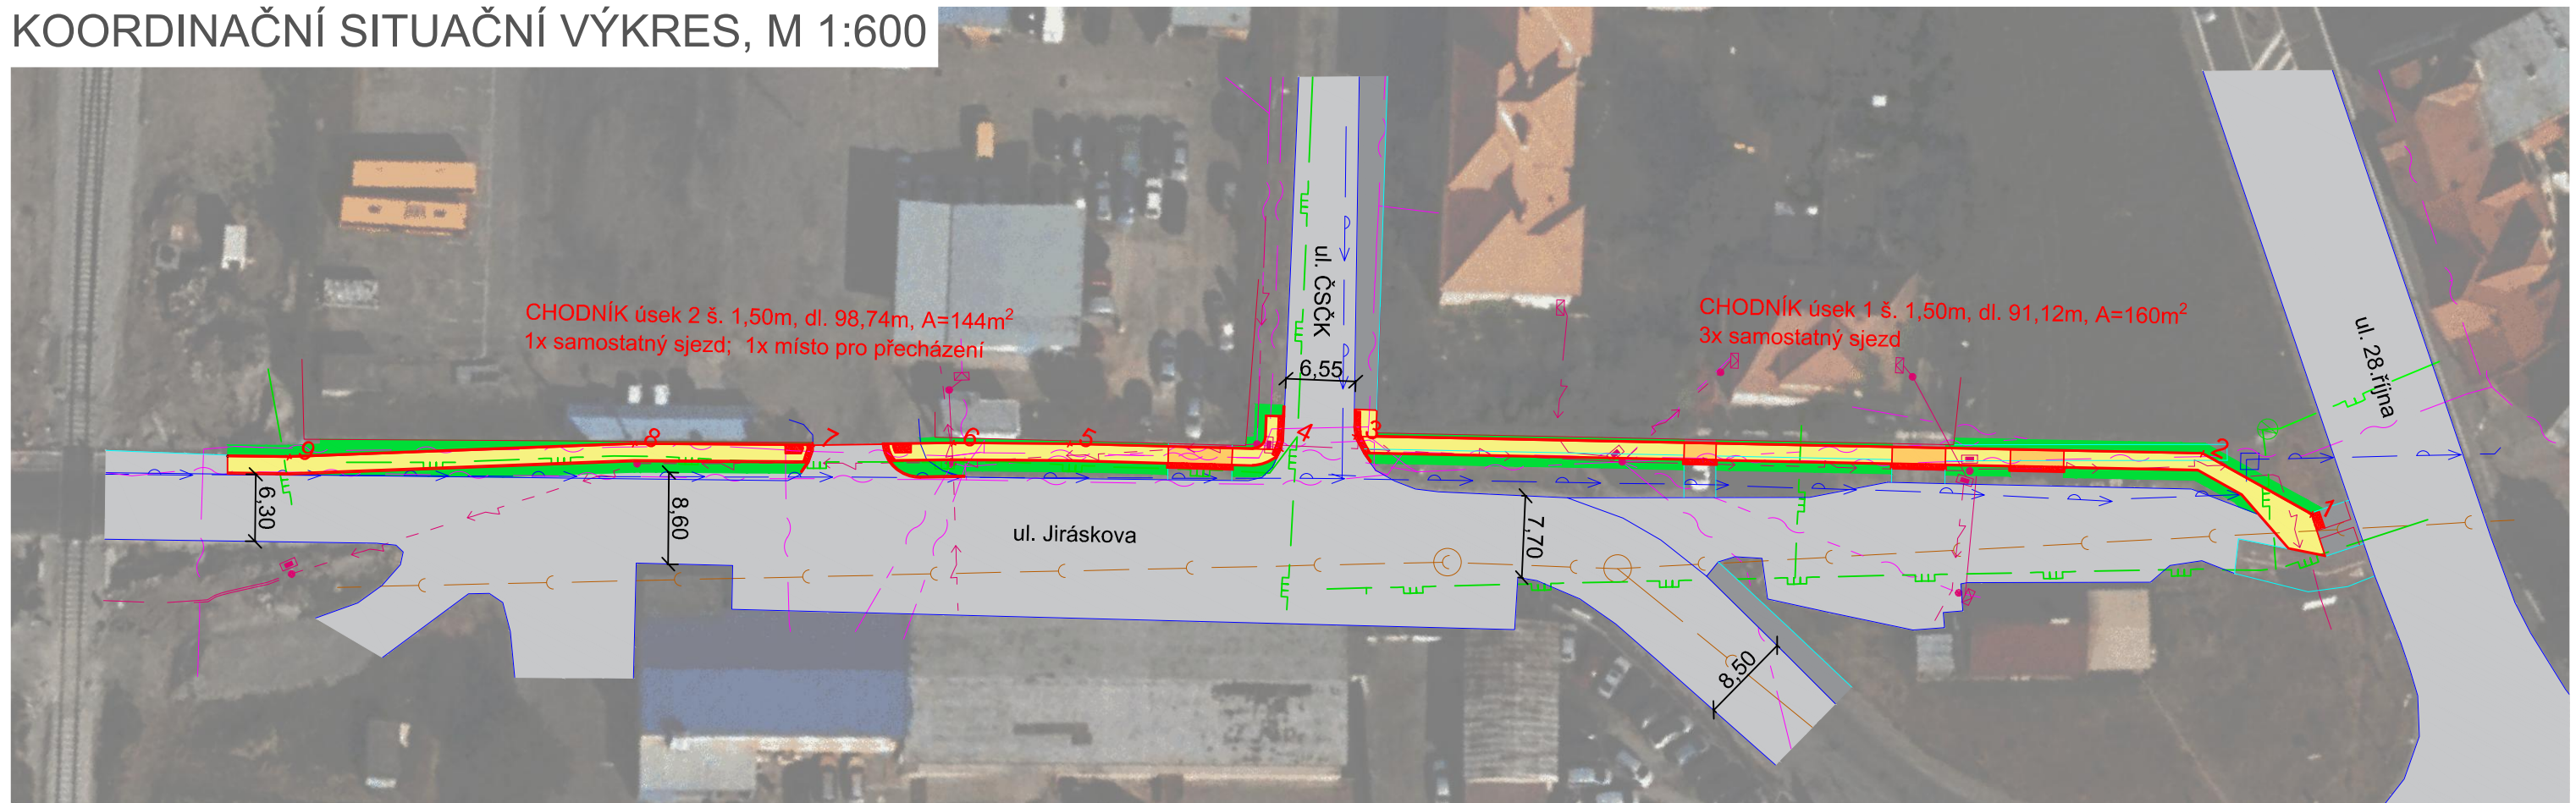

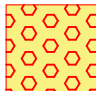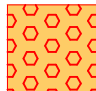


KOORDINAČNÍ SITUAČNÍ VÝKRES, M 1:600



LEGENDA POVRCHŮ

	CHODNÍK zámková dlažba tl. 60mm, barva přírodní šedá		VJEZD zámková dlažba tl. 80mm, barva přírodní šedá
	SLEPECKÁ DLAŽBA - VAROVNÉ / SIGNÁLNÍ PÁSY TN TZÚS 12.03.04 zámková dlažba tl. 60mm, barva červená		SLEPECKÁ DLAŽBA - VAROVNÉ PÁSY TN TZÚS 12.03.04 zámková dlažba tl. 80mm, barva červená
	ZELEŇ		STÁVAJÍCÍ KOMUNIKACE
			STÁVAJÍCÍ CHODNÍK

LEGENDA SÍTÍ



	VEDENÍ NN PODZEMNÍ
	VEDENÍ NN VZDUŠNÉ
	SDĚLOVACÍ KABEL PODZEMNÍ
	SDĚLOVACÍ KABEL VZDUŠNÉ
	VODOVOD
	KANALIZACE
	PLYNOVOD NTL
	PLYNOVOD STL

ZAKRESLENÍ INŽENÝRSKÝCH SÍTÍ JE POUZE ORIENTAČNÍ A NESLOUŽÍ JAKO JEJICH VYTYČOVACÍ VÝKRES, PŘED ZAHÁJENÍM STAVEBNÍCH PRACÍ MUSÍ INVESTOR ZAJISTIT JEJICH VYTYČENÍ A OZNAČENÍ SE SPRÁVCI SÍTÍ



INFORMACE O BODECH

ČÍSLO BODU	X	Y
1	-601280.289	-1204508.070
2	-601291.992	-1204507.525
3	-601363.808	-1204541.404
4	-601369.542	-1204545.671
5	-601387.514	-1204554.017
6	-601397.309	-1204558.803
7	-601409.106	-1204564.862
8	-601424.041	-1204572.164
9	-601452.501	-1204587.690

VYPRACOVAL A KRESLIL :		ZODP. PROJEKTANT :		Projekce DS s.r.o. Na Výhoně 3223, 69501 Hodonín IČ : 028 464 71, tel. 724152275 e-mail: projekce.ds@email.cz
Ing. Petr Škrobáček	Mikulov	Ing. Peter Štefančík	Mikulov	
STAVEBNÍ ÚŘAD :	Mikulov	MÍSTO STAVBY :	Mikulov	
INVESTOR :	Město Mikulov, Náměstí 1, 692 20 Mikulov			
AKCE :	MIKULOV - chodník Jiráskova			STUPEŇ : DÚR+DSP DATUM : 03/2020 FORMÁT : 2x A4 MĚŘÍTKO : 1:600
PŘÍLOHA :	KOORDINAČNÍ SITUAČNÍ VÝKRES			PŘÍLOHA č. C3. PARÉ č.