


KATASTRÁLNÍ SITUAČNÍ VÝKRES, M 1:500

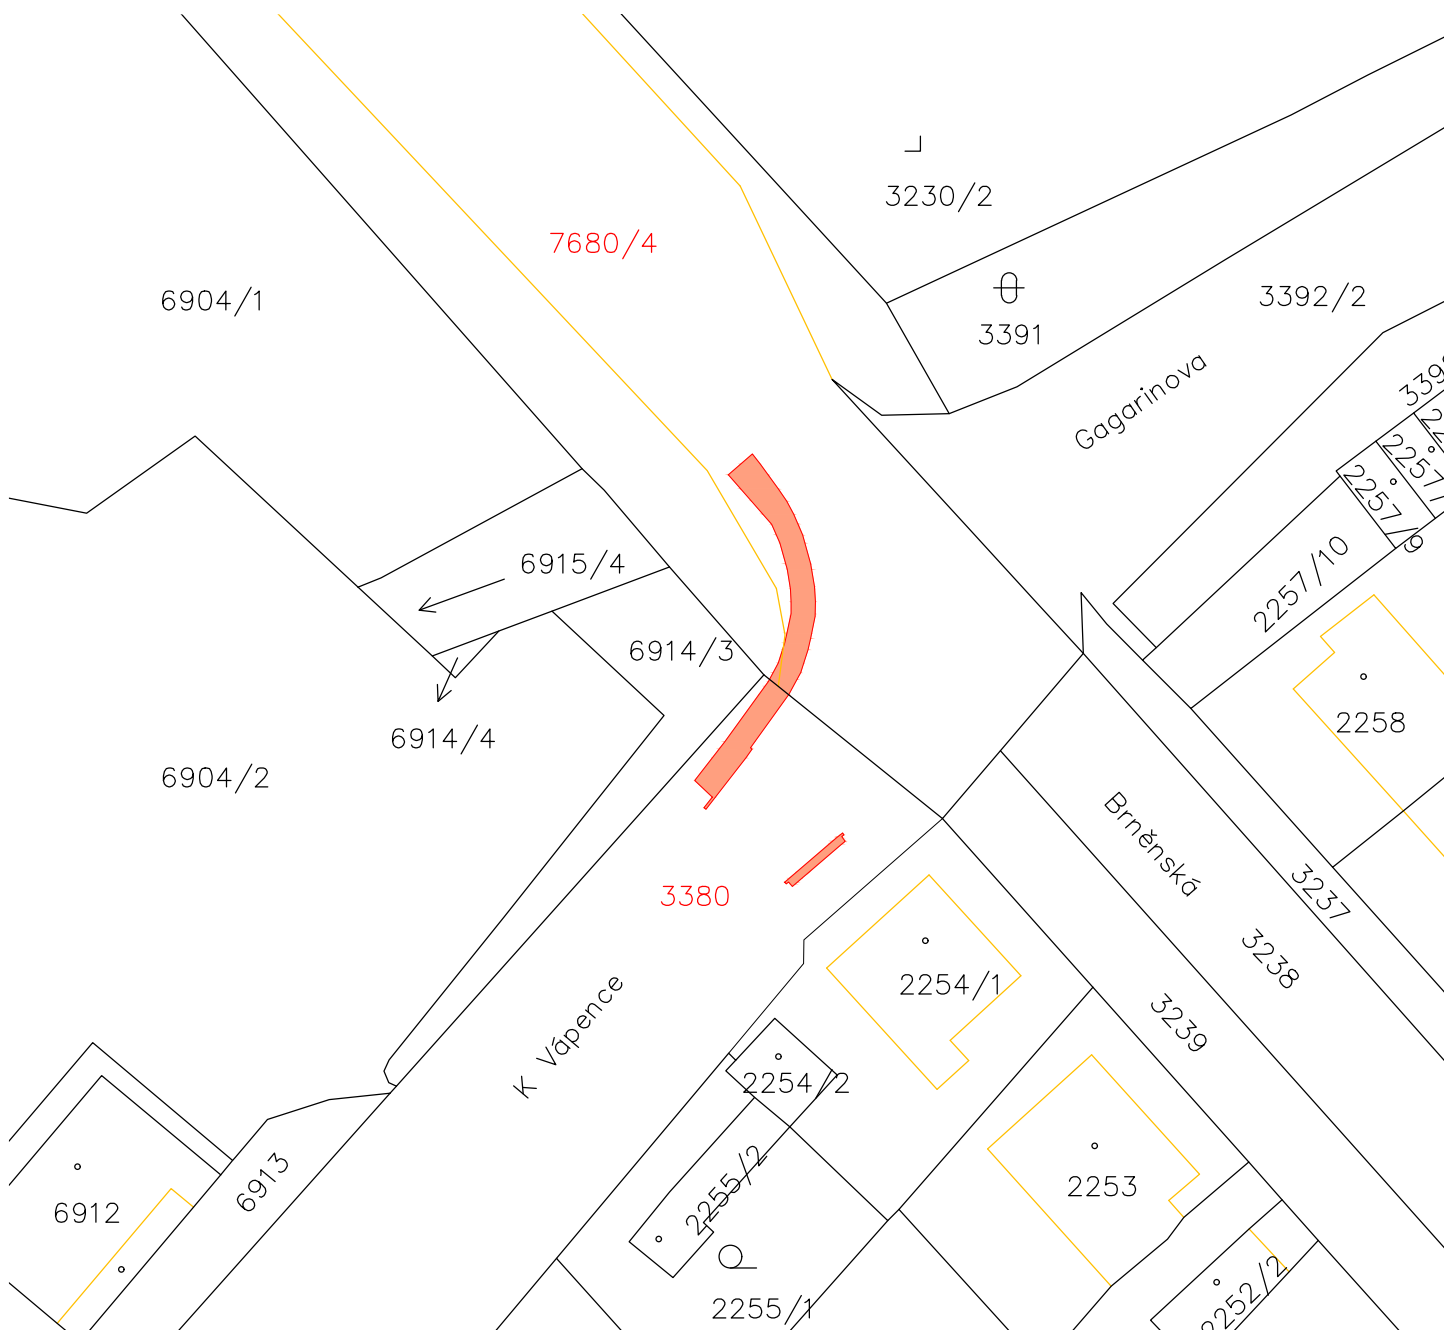

SOUPIS DOTČENÝCH PARCEL

ČÍSLO PAR.	ZPŮSOB VYUŽITÍ	DRUH POZEMKU	ZÁBOR[m2]	VLASTNICKÉ PRÁVO
7680/4	silnice	ostatní plocha	27,3	Jihomoravský kraj Správa a údržba silnic Jihomoravského kraje, p.o. kraje, Žerotínovo nám. 449/3, 60200 Brno
3380	silnice	ostatní plocha	16,8	Město Mikulov, Náměstí 158/1, 69201 Mikulov



VYPRACOVAL A KRESLIL :		ZODP. PROJEKTANT :		Projekce DS s.r.o. Na Výhoně 3223, 69501 Hodonín IČ : 028 464 71, tel. 724152275 e-mail: projekce.ds@email.cz	
Ing. Petr Škrobáček		Ing. Peter Štefančík			
STAVEBNÍ ÚŘAD :		MÍSTO STAVBY :		k.ú. Mikulov	
INVESTOR :		Město Mikulov, Náměstí 1, 692 20 Mikulov			
AKCE :				STUPEŇ :	DŮR+DSP
MIKULOV - prodloužení chodníku ul. Brněnská				DATUM :	07/2021
				FORMÁT :	1x A4
				MĚŘÍTKO :	1:500
PŘÍLOHA : KATASTRÁLNÍ SITUAČNÍ VÝKRES				PŘÍLOHA č.	PARÉ č.
				C.2	