


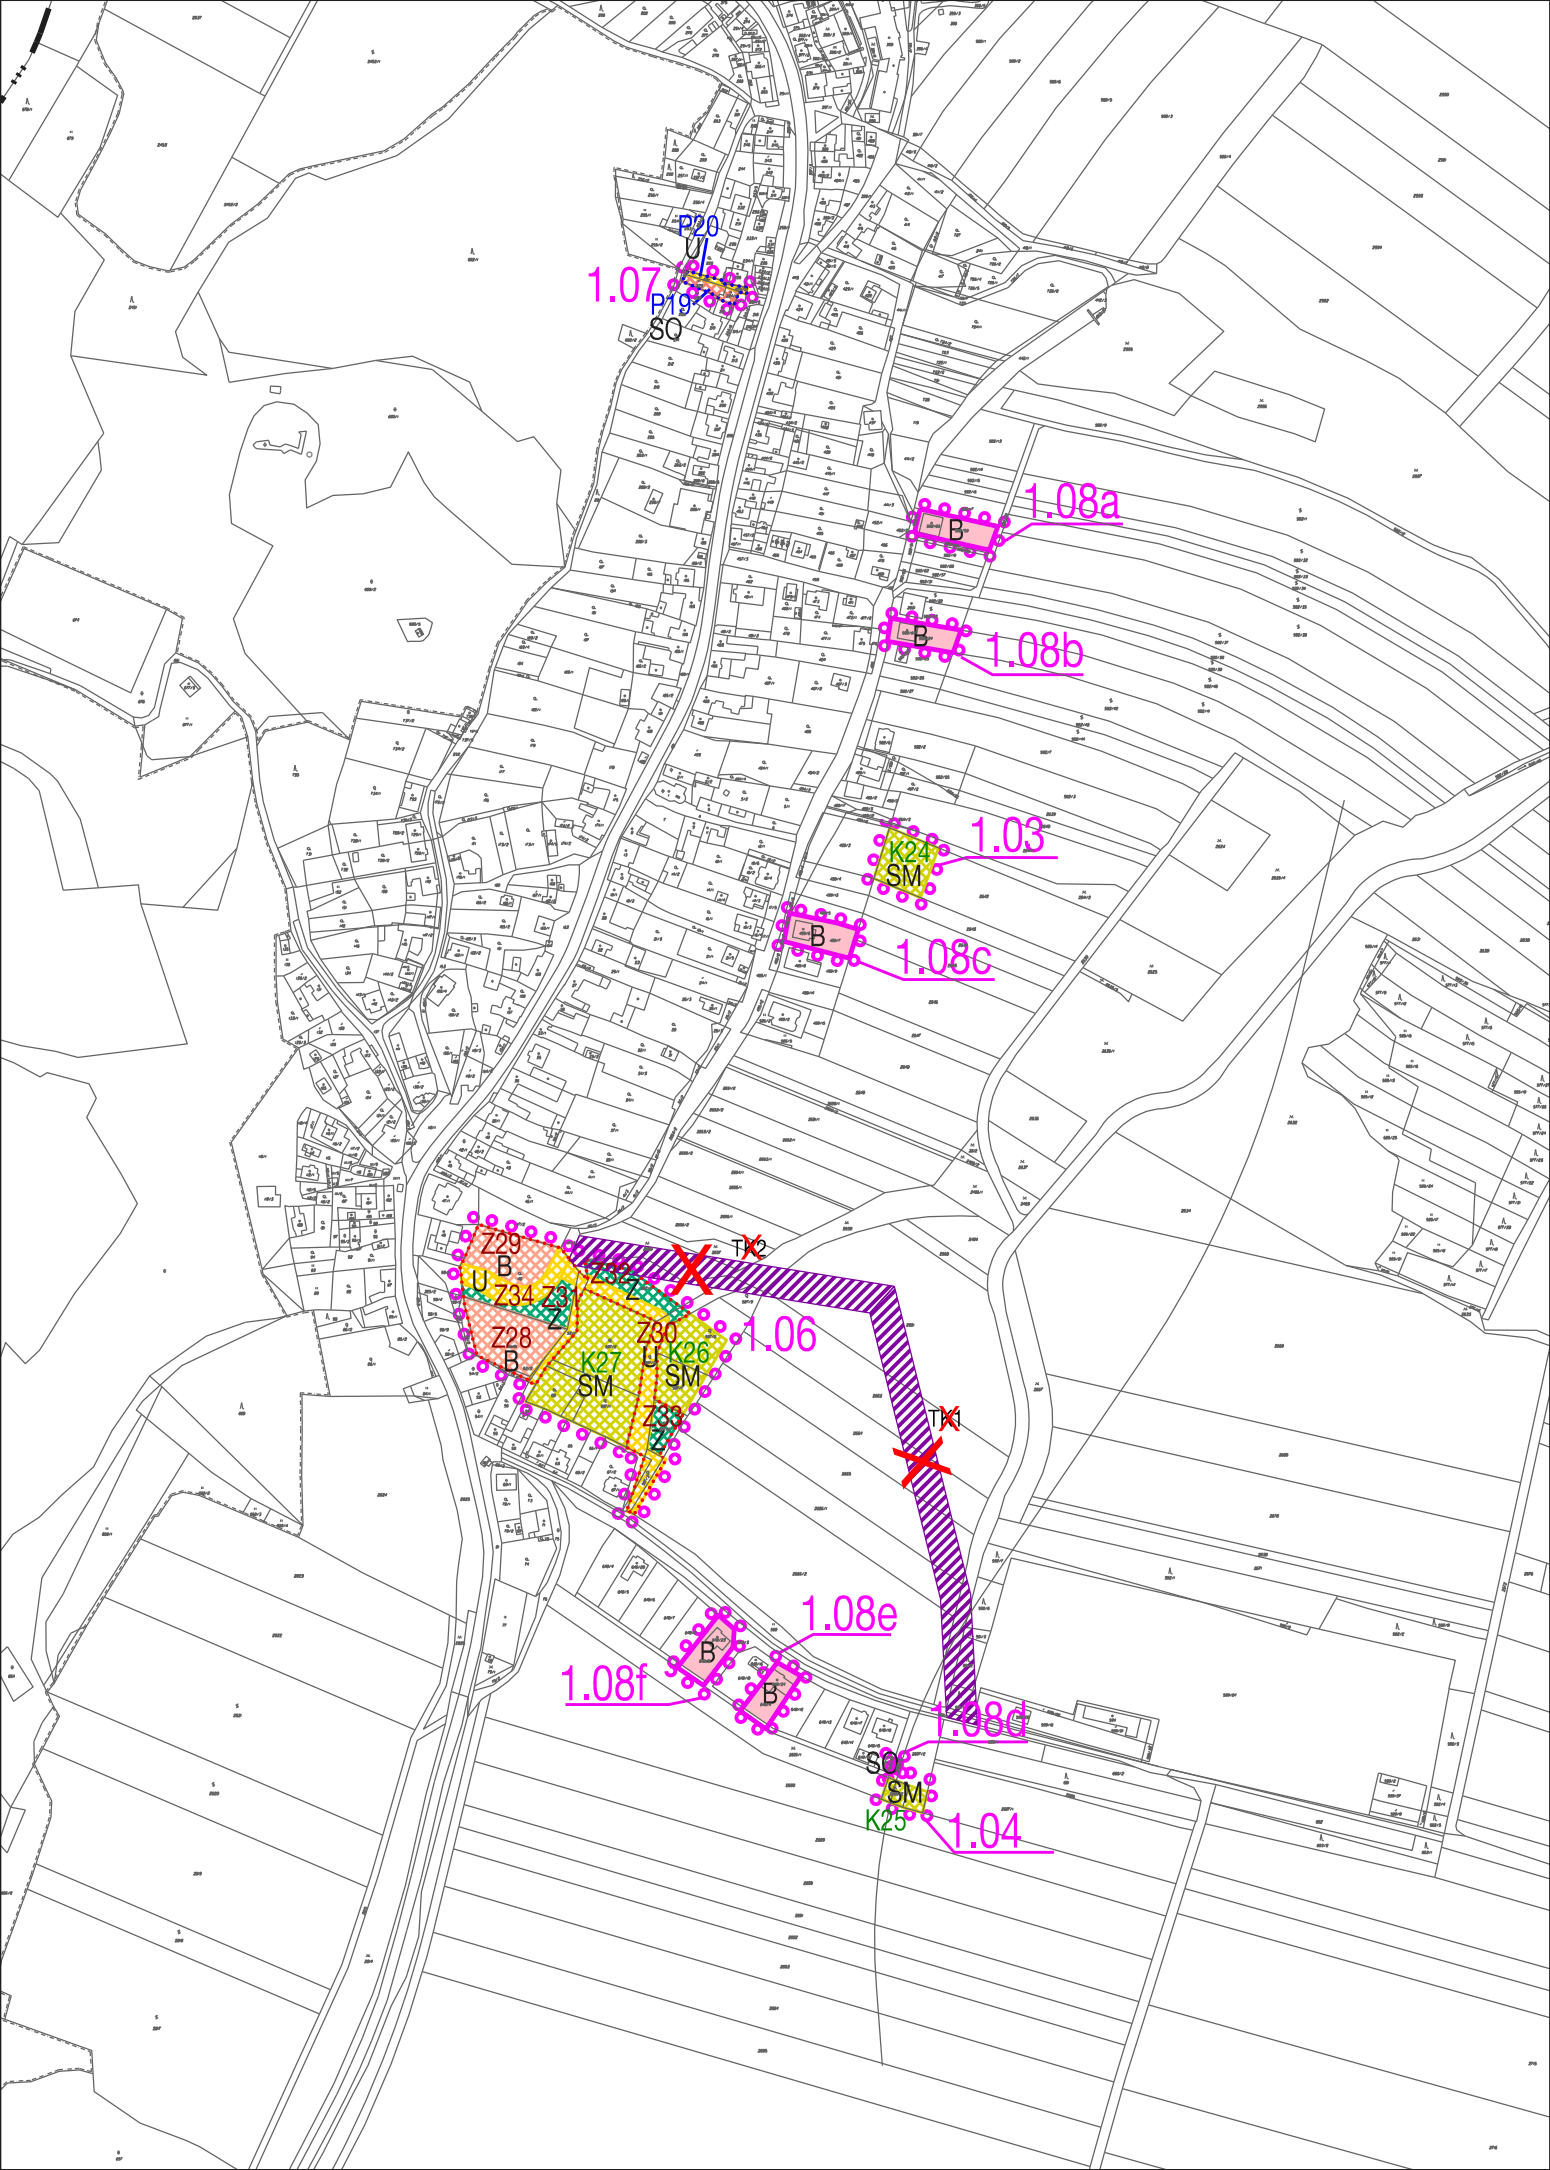

KLENTNICE

ZMĚNA č.1 ÚZEMNÍHO PLÁNU

HRANICE, IDENTIFIKACE PLOCH			
		hranice obce	
	1.03	hranice řešeného území změny č.1, identifikace dílčí změny	
		zastavěné území aktualizované změnou č.1 k 31. 7. 2017	
	Z28	zastavitelné plochy řešené změnou č.1	
	P19	plochy přestavby řešené změnou č.1	
	K24	identifikační číslo ploch změn v krajině	
URBANISTICKÁ KONCEPCE, KONCEPCE USPOŘÁDÁNÍ KRAJINY			
PLOCHY S ROZDÍLNÝM ZPŮSOBEM VYUŽITÍ			
STABILIZOVANÉ PLOCHY	PLOCHY ZMĚN	ÚZEMNÍ REZERVY	
PLOCHY BYDLENÍ - B			
			plochy bydlení
PLOCHY VEŘEJNÝCH PROSTRANSTVÍ - U			
			plochy veřejných prostranství
PLOCHY SÍDELNÍ ZELENĚ - Z			
			plochy sídelní zeleně
PLOCHY SMÍŠENÉ OBYTNÉ - SO			
			plochy smíšené obytné
PLOCHY SMÍŠENÉ NEZASTAVĚNÉHO ÚZEMÍ - SM			
			plochy smíšené nezastavěného území
TECHNICKÁ INFRASTRUKTURA			
		TK1 TK2	koridor pro nadzemní vedení vn ke zrušení