



● ● ● ● ● ● ● ●	HRANICE ŘEŠENÉHO ÚZEMÍ
— ··· —	HRANICE KATASTRÁLNÍCH ÚZEMÍ
	ZASTAVĚNÉ ÚZEMÍ K 31. 5. 2024
	Z19a ZASTAVITELNÉ PLOCHY
	P27a P27h PLOCHY PŘESTAVBY
	ZM2.01 IDENTIFIKACE DÍLČÍCH ZMĚN
	Z57 PLOCHY ZMĚN ZRUŠENÉ V RÁMCI ZMĚNY č. 2

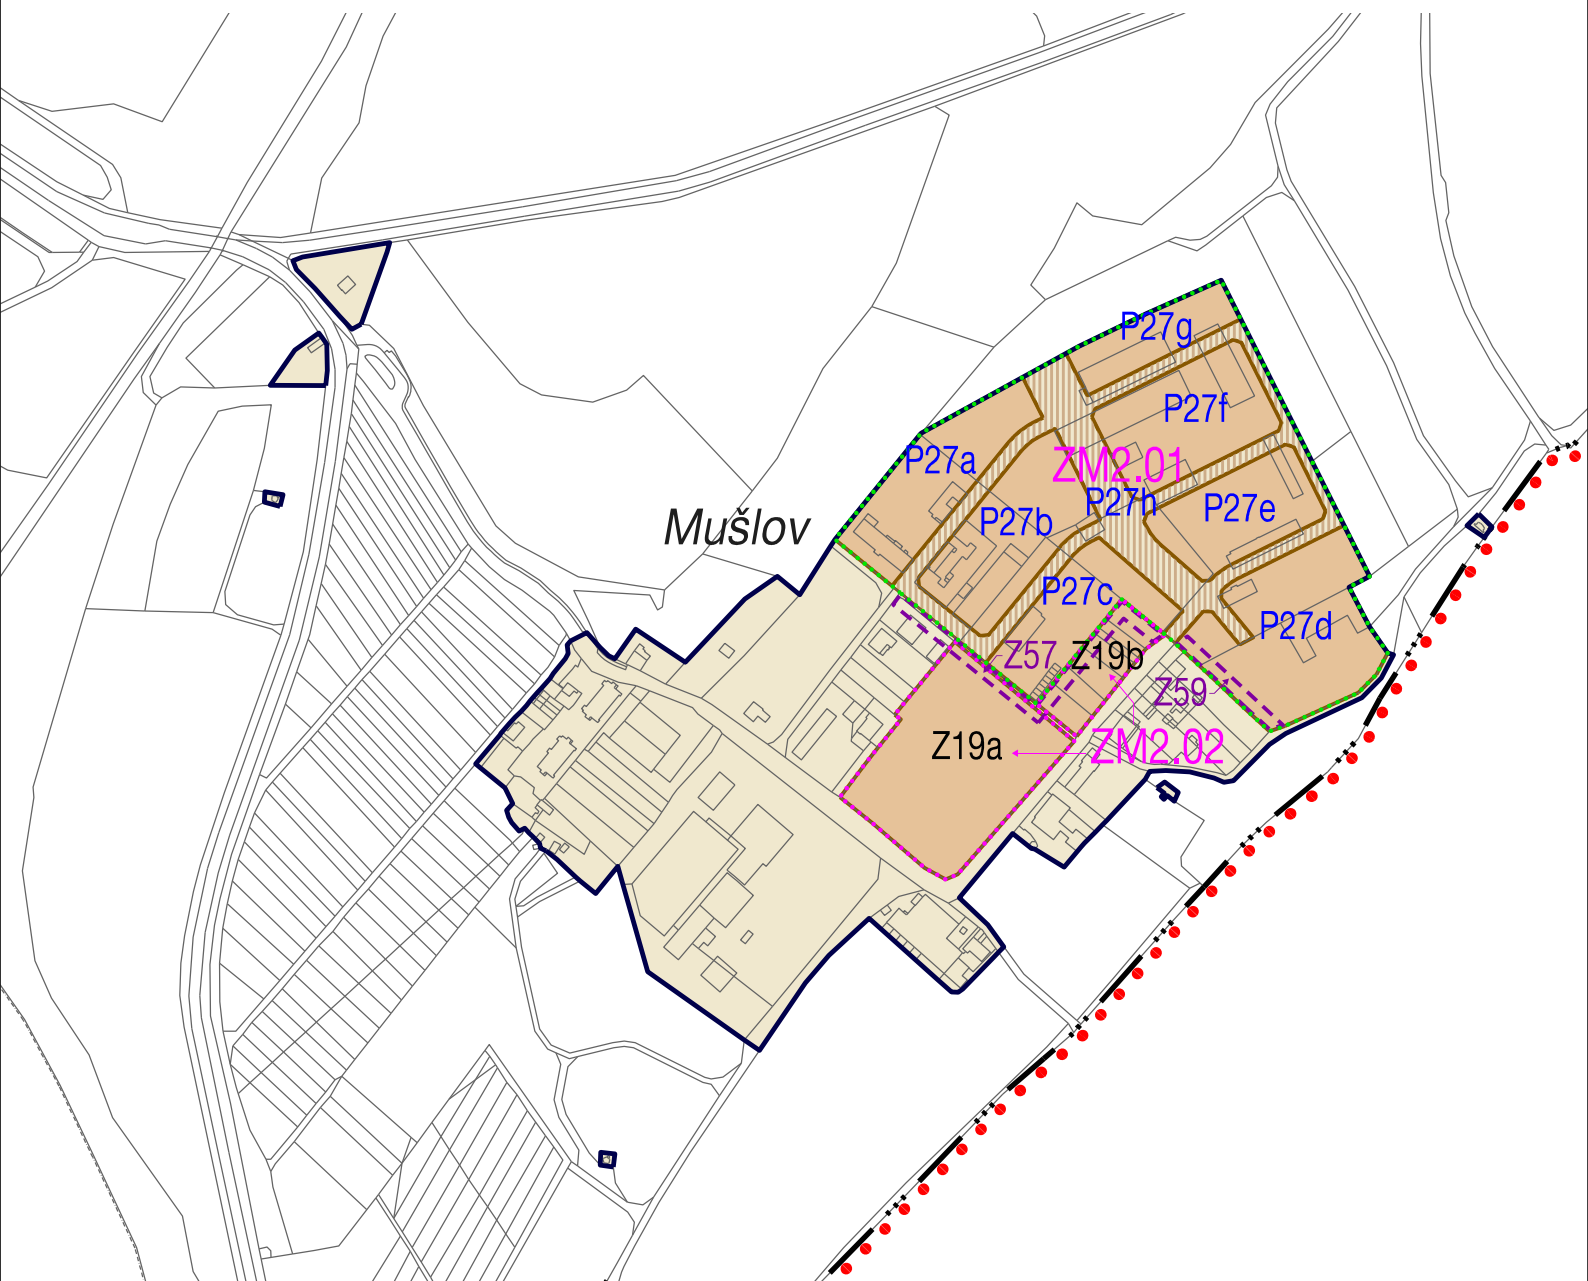

VÝKRES ZÁKLADNÍHO ČLENĚNÍ ÚZEMÍ

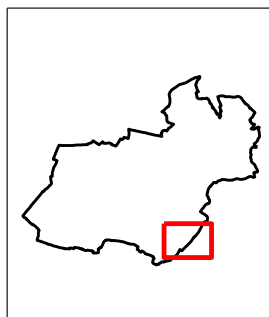

ZMĚNA č. 2 ÚZEMNÍHO PLÁNU MIKULOV		NÁVRH PRO VEŘEJNÉ PROJEDNÁNÍ		
EVIDENČNÍ ČÍSLO :	223 - 001 - 034			
ZHOTOVITEL :	URBANISTICKÉ STŘEDISKO BRNO, SPOL. S R. O.			
PROJEKTANTI :	ING. ARCH. P. DUCHÁČEK, ING. ARCH. V. CIZNEROVÁ, ING. P. VESELÝ, MGR. M. NOVOTNÝ			
POŘIZOVATEL :	MĚSTSKÝ ÚŘAD MIKULOV			1.1
MĚŘÍTKO :	1:5 000			
DATUM :	ČERVEN 2024			