


**LEGENDA**

- strom navrhovaný - odrostek solitérně
- strom, keř stávající
- hrnízda keřů, po 3 ks stejného druhu
- zatravnění - polní cesta
- zatravnění oplocenka
- luční trávník - speciální směs
- plochy stávající - ostrovy
- navrhované užití inertního materiálu
- rytlování a užití zeleného sena
- příjezd pro techniku
- kamenice - volně skládaný kámen
- linie odrostků a keřů
- linie keřů
- lokality 1 - lokální biocentrum - hranice území
- lokality 2 - stromoradi v krajině - hranice území
- navrhované oplocenky
- hranice parcel
- číslo parcel
- biomasa dřeva
- hraniční kůl
- oplocenkový kůl
- rohový oplocenkový kůl
- modul 1 - 6x6 m, keře, odrostky
- modul 2 - 3x3 m, odrostky
- vstup do oplocenky - schody
- mlč

**PŘEHLED SORTIMENTU**

odrostky celkem		
PrAv	Pinus avium	33
PrAv	Pinus amoenica	50
QuRo	Quercus robur	348
QuPu	Quercus pubescens	215
TiCo	Tilia cordata	80
SqAr	Sorbus aria	103
SqDo	Sorbus domestica	47
PrMa	Pinus mahanob	66
PyPy	Pyrus pyrastor	29
AcCa	Acier campostre	56
MaDo	Mélus domestica	5
PyCo	Pyrus communis	5
<b>keře celkem</b>		<b>2714</b>
CoMa	Cornus mas	688
LViU	Ligustrum vulgare	431
RiCa	Rhamnus cathartica	390
EuVe	Eucrymus vernicosus	606
ViLa	Viburnum lantana	708
CrMo	Crataegus monogyna	91

**Poznámky k realizaci:**  
 Kůly oplocenky budou umístěny po 3 metrech.  
 Keře sázej náhodně po skupinách stejného druhu, maximální výška 5 ks stejného druhu vedle sebe v jedné skupině.  
 Sortiment odrostků v oplocenkách rozmísťovat náhodně.  
 Uvnitř výsadby budou mučovníky v řídce 2m železovou.  
 Pinus avium a Pyrus pyrastor k tomu porostlá a světlátnám

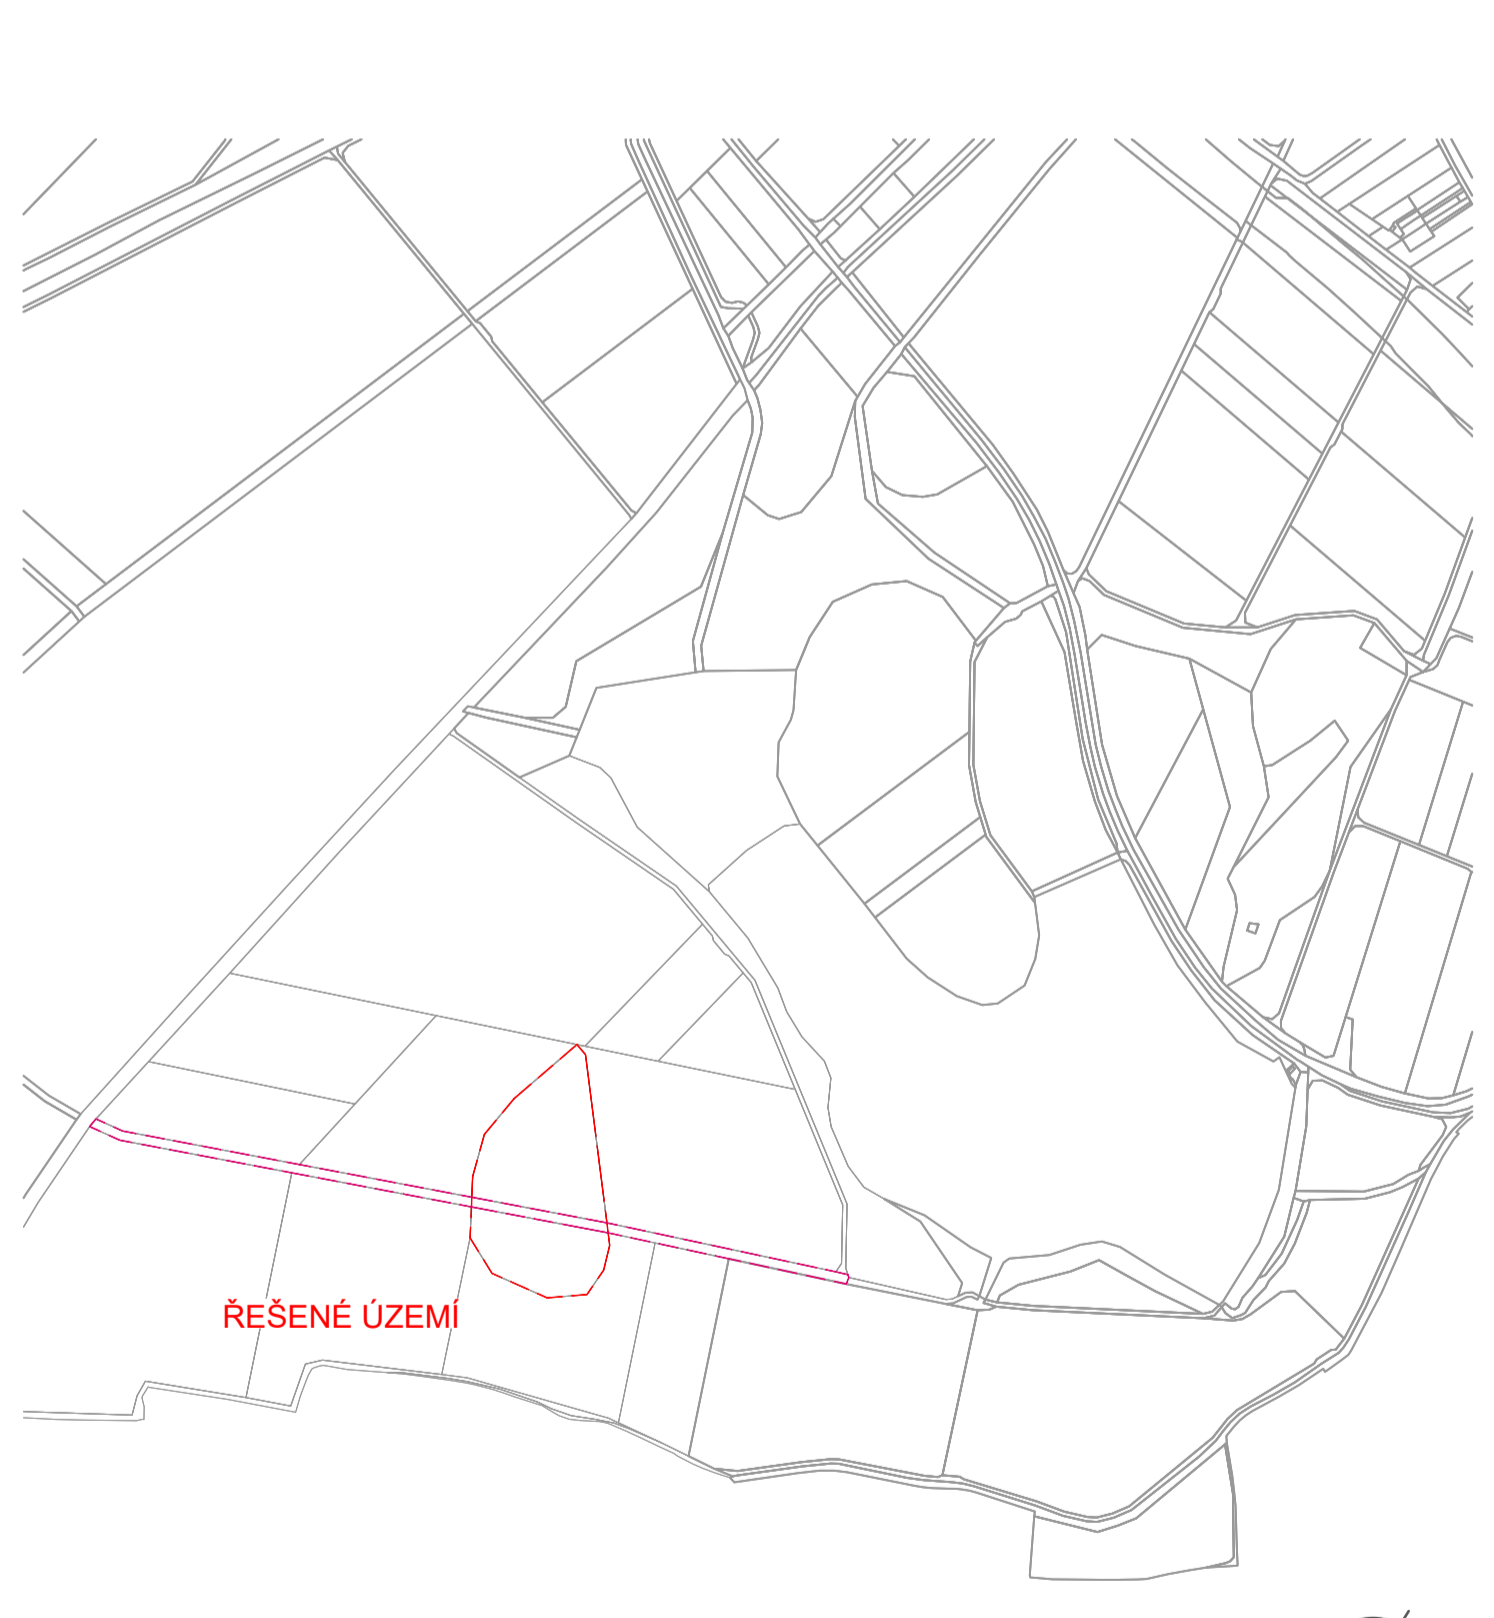

**ATELIER PER PARTES**  
 M +420 732 975 172 / 420 732 914 959  
 www.atelierperpartes.cz

**LOKÁLNÍ BIOCENTRUM Č. 19 V MIKULOVĚ**  
 KAT. ÚZEMÍ: MIKULOV NA MORAVĚ (p.č. 8816, 8817, 8820)

**ING. DANIEL MATEJKA, ČKA 04 429, M. 732 914 959 E: daniel.matejka@seznam.cz**

**ING. MATEJKA, ING. LATTENBERG, KONÁRKOVÁ**

**LBC 19 KOORDINAČNÍ SITUACE VEGETAČNÍCH ÚPRAV**

**C.3**