
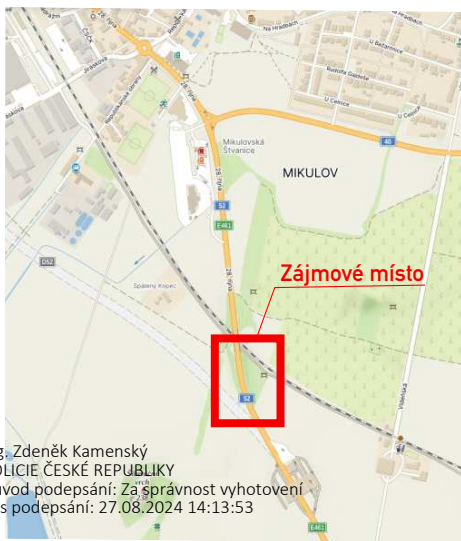


Etapa 1

zábor vozovky: 227,5m²

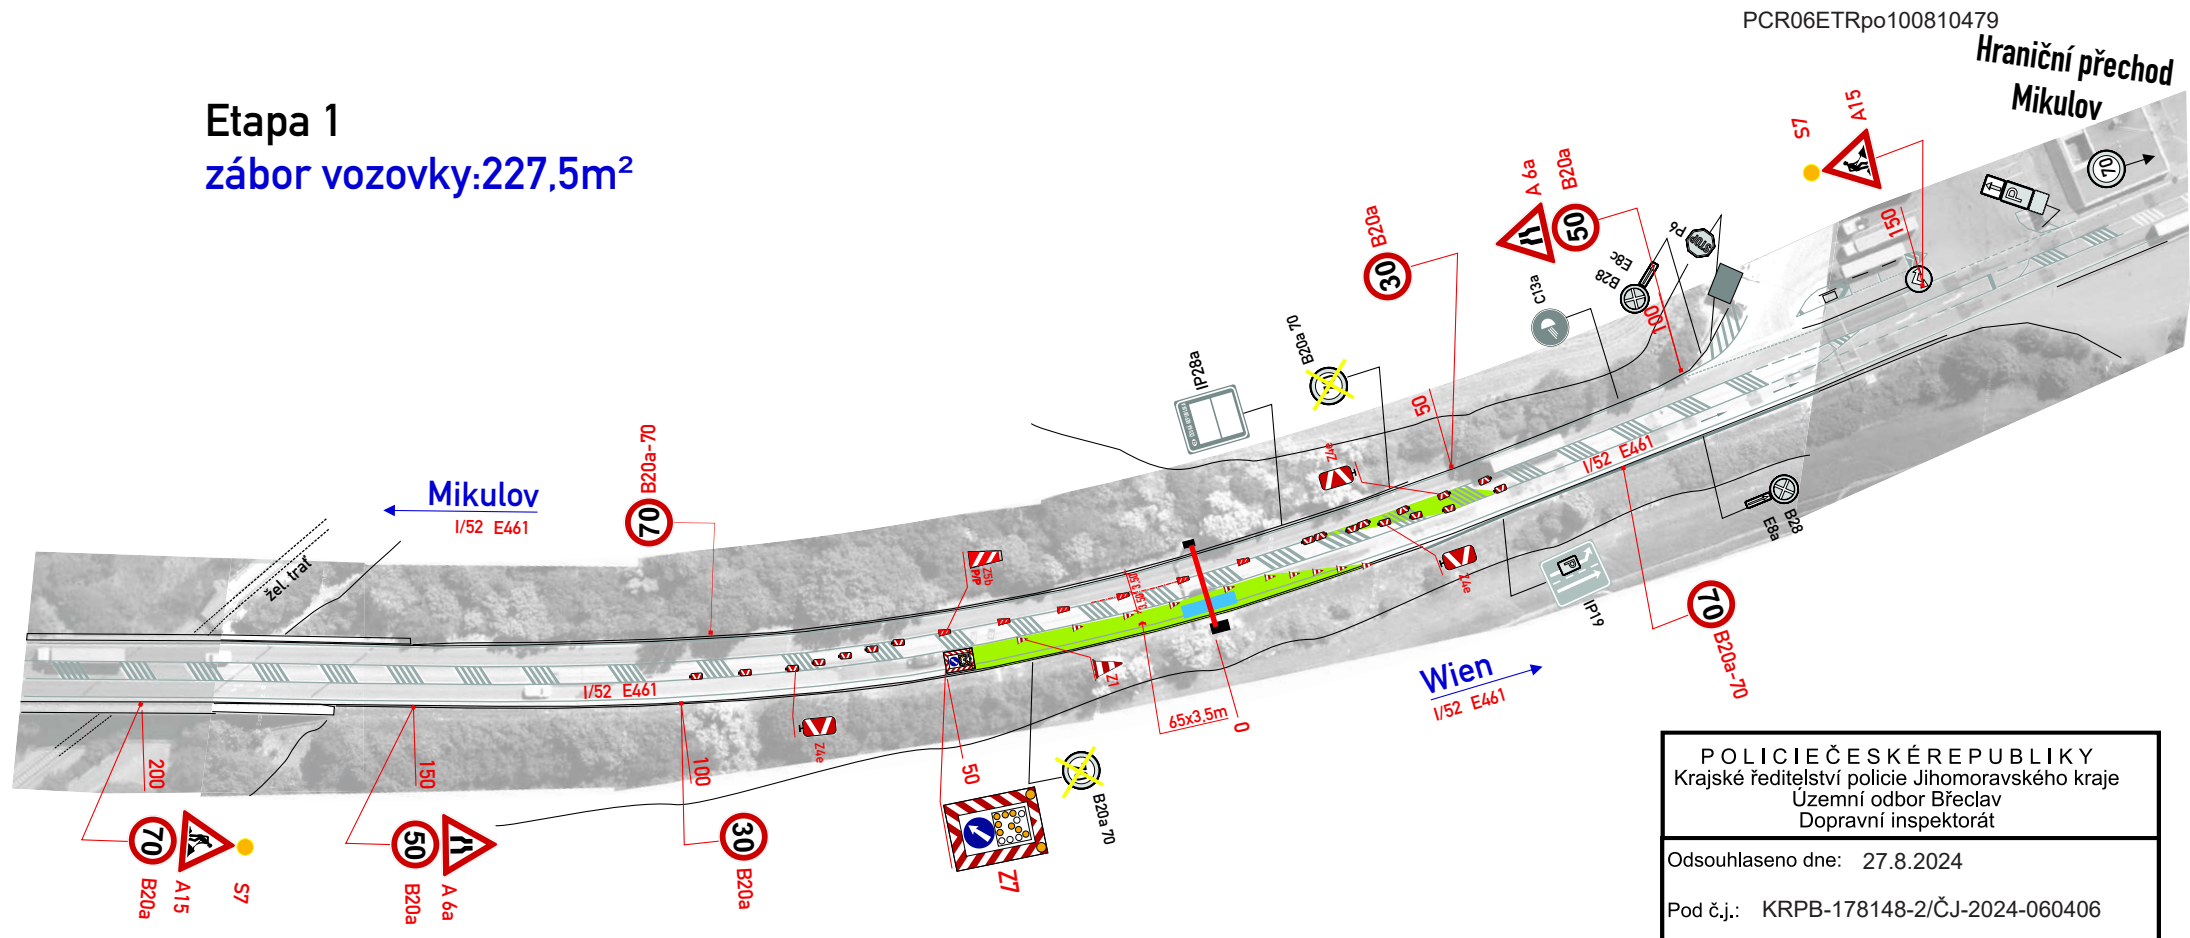

Ing. Zdeněk Kamenský
POLICIE ČESKÉ REPUBLIKY
Důvod podepsání: Za správnost vyhotovení
Čas podepsání: 27.08.2024 14:13:53

Termín: 10/2024, 05/2025, 10/2025 max 2 dny
rozsah uzavírky - **zábor vozovky**
Realizační firma instalující DZ: SIGNEX s.r.o., Holzova 138, 627 00 BRNO
odpovědná osoba, telefon: Lubomír Hodulák, 602 582 325
Žadatel: SIGNEX s.r.o., Holzova 138, 627 00 BRNO
kontaktní osoba, telefon: Filip Vosmek, 728 442 902
Objednatel: Integoo s.r.o., Truhlářská 23, 110 00 Praha IČ: 26912571
Kontaktní osoba, tel.: Ing. Ondřej Tupý, tel 725007234

POLICIE ČESKÉ REPUBLIKY
Krajské ředitelství policie Jihomoravského kraje
Územní odbor Břeclav
Dopravní inspektorát

Odsouhlaseno dne: 27.8.2024

Pod č.j.: KRPB-178148-2/ČJ-2024-060406

v kontextu č.j.: KRPB-222435-1/ČJ-2023-060406-KAM
Dle § 25 odst. 6 písm. c) zák. č. 13/1997 Sb.
§ 77 odst. 2 písm. b) zák. č. 361/2000 Sb.

POLICIE ČESKÉ REPUBLIKY
KRAJSKÉ ŘEDITELSTVÍ POLICIE
JIHOMORAVSKÉHO KRAJE
DOPRAVNÍ INSPEKTORÁT
690 16 BŘECLAV, NÁR. HRANIČNÍ 15

Podpis:

- DZ budou osazeny dle TP 65.66 a tech. listů pro osazování přenosného DZ, přechodného VDZ dle TP 133.66
- stavba zajistí bezpečný průjezd vozidel v min. š. 3m
- trvalé dopravní značky, které jsou v rozporu s přenosnými dopravními značkami, budou překryty a po ukončení prací budou uvedeny do původního stavu

Legenda značení ve schématu /barva popisu :

přenosné SDZ :


stávající SDZ :

stávající SDZ zakrýt / zrušit:


zábor vozovky:

VYPRACOVAL : Vosmek Filip	
KONTROLOVAL : Ing. Končelík Jiří	
obsah schématu : PŘECHODNÉ DOPRAVNÍ ZNAČENÍ zábor vozovky	kontakt : SIGNEX, spol. s r.o., Holzova 138, 627 00 Brno Tel.: 545 226 021-4, mistr: tel.: 602 58 23 25 Služba mimo pracovní dobu: tel.: 602 571 312 email: signex@signex.cz
místo akce/název : okr. Břeclav Mikulov sil. I/52 práce na portále	číslo objednávky / datum : 240461 26.8.2024 strana : 1

Etapa 2 zábor vozovky: 227,5m²

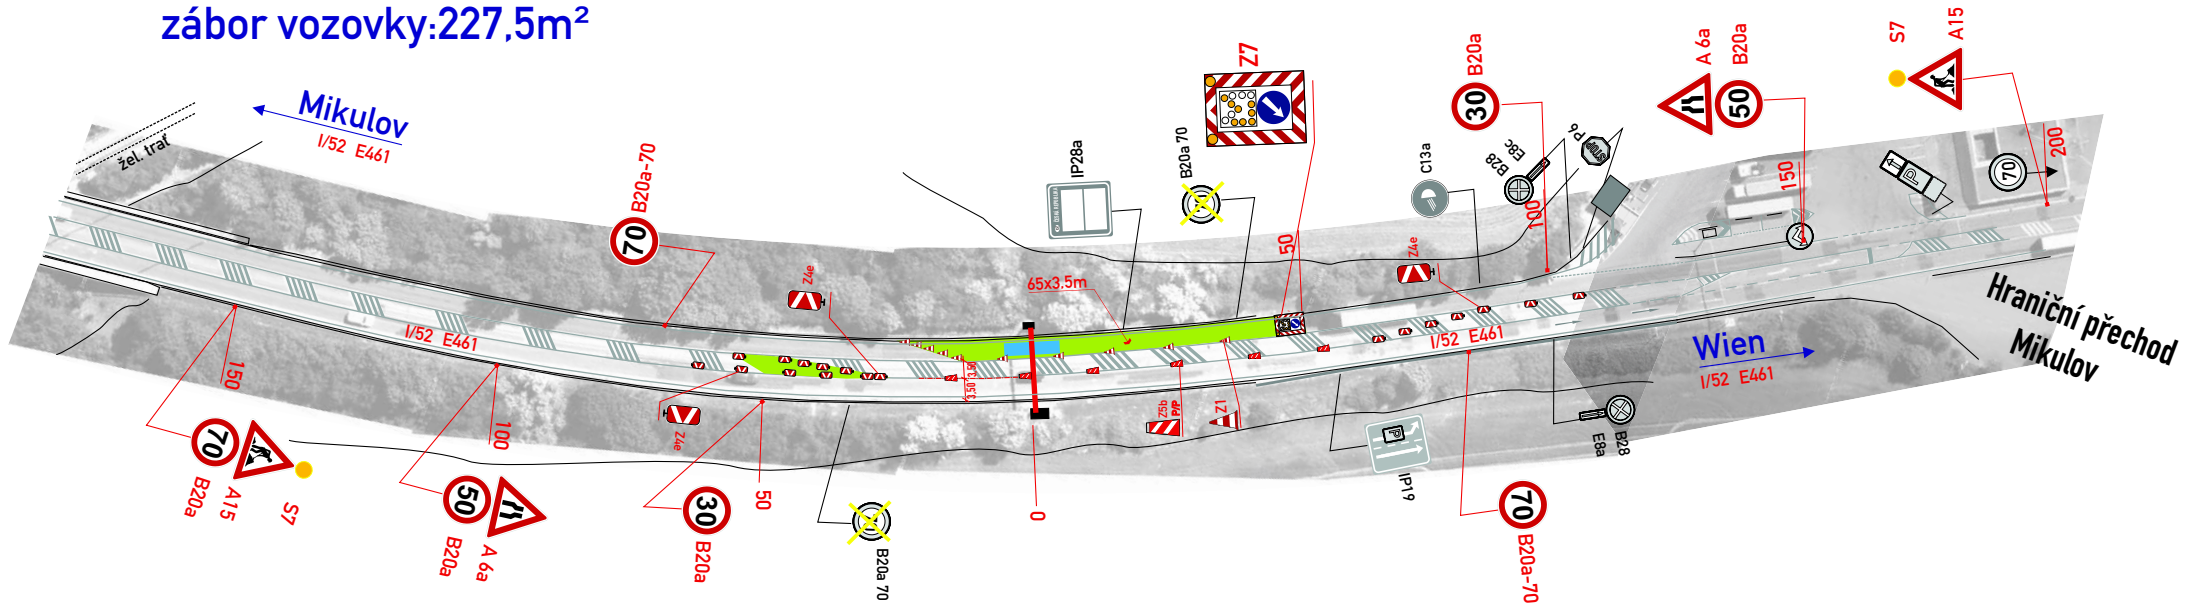

Etapa 3 zábor vozovky: 350m²

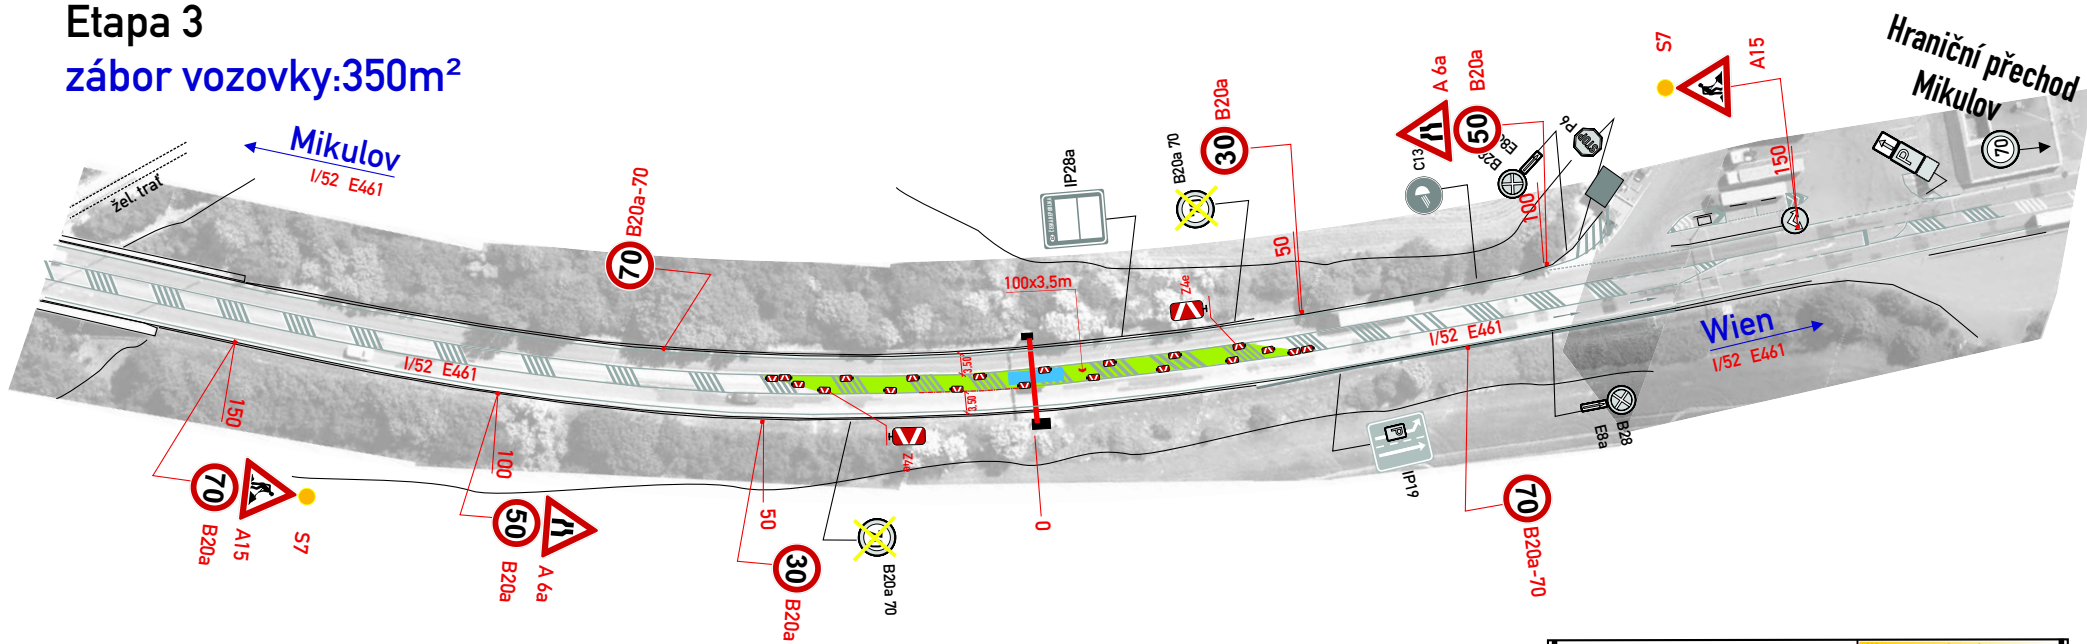

místo akce/název : okr. Břeclav Mikulov sil. I/52 práce na portále	číslo objednávky / datum : 240461 26.8.2024 strana : 2
---	--