SO 01 – SITUAČNÍ PŮDORYS – NOVÝ STAV M 1:100

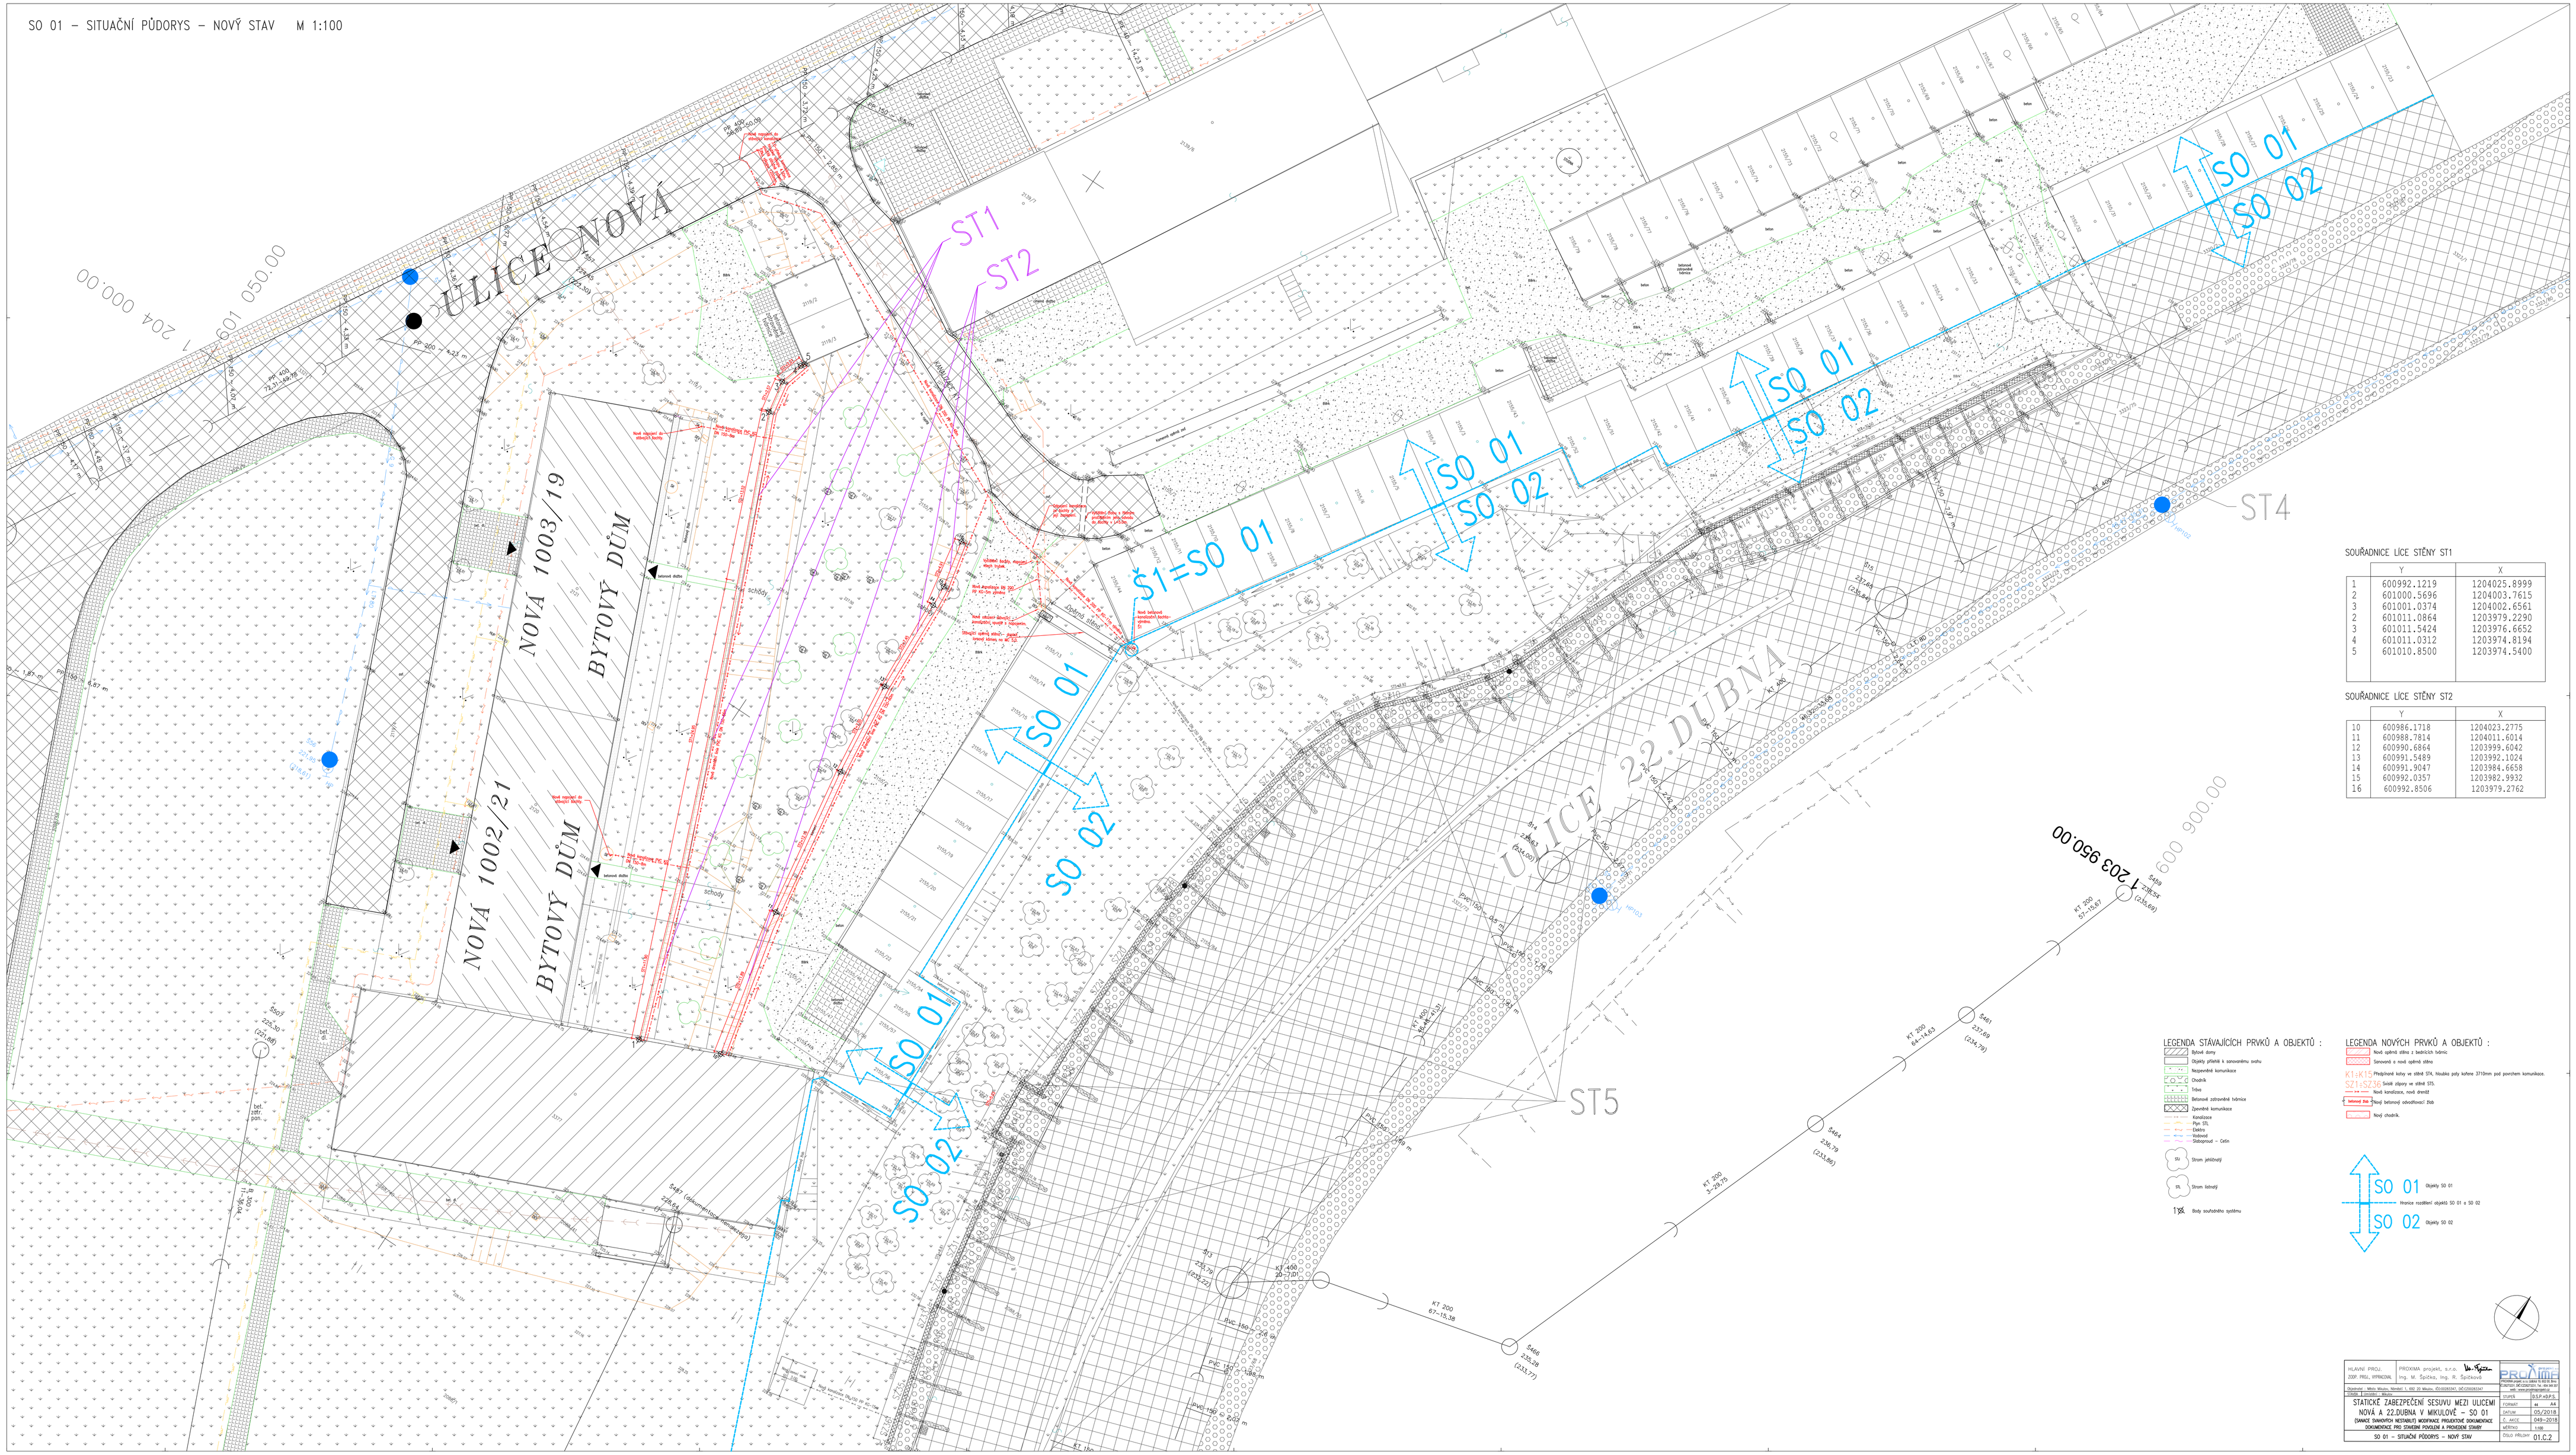


SOUŘADNICE LÍCE STĚNY ST1

| | Y | X |
|---|---|---|
| 1 | 600992.1219 | 1204025.8999 |
| 2 | 601000.5696 | 1204003.7615 |
| 3 | 601001.0374 | 1204002.6561 |
| 2 | 601011.0864 | 1203979.2290 |
| 3 | 601011.5424 | 1203976.6652 |
| 4 | 601011.0312 | 1203974.8194 |
| 5 | 601010.8500 | 1203974.5400 |

SOUŘADNICE LÍCE STĚNY ST2

| | Y | X |
|---|---|---|
| 10 | 600986.1718 | 1204023.2775 |
| 11 | 600988.7814 | 1204011.6014 |
| 12 | 600990.6864 | 1203999.6042 |
| 13 | 600991.5489 | 1203992.1024 |
| 14 | 600991.9047 | 1203984.6658 |
| 15 | 600992.0357 | 1203982.9932 |
| 16 | 600992.8506 | 1203979.2762 |

LEGENDA STÁVAJÍCÍCH PRVKŮ A OBJEKTŮ :

- Bytové domy
- Objekty přilehlé k komunikačnímu uzlu
- Nejasnělé komunikace
- Chodník
- Trávník
- Betonové zpevněné krytnice
- Zpevněné komunikace
- Kanalizace
- Plyn STL
- Elektro
- Vodovod
- Slaboproud – Čeřín
- Strom jehličnatý
- Strom listnatý
- Body souřadnicového systému

LEGENDA NOVÝCH PRVKŮ A OBJEKTŮ :

- Nová opěrná stěna z betonových bloků
- Stávající a nová opěrná stěna
- KVK1 Přeplachová kalya ve stěně ST4, hladiny pat kalyhe 370/6m pod povrchem komunikace.
- ST1=ST2 Svislé objezy ve stěně ST5
- Nová konstrukce, nová úhelží
- Nový betonový odvodňovací žlab
- Nový chodník

SO 01 Objekty SO 01
Hranice rozdělení objektů SO 01 a SO 02
SO 02 Objekty SO 02

| | | | |
|---|---|---|---|
| HLAVNÍ PROJ. ZDP. PROJ. VYPRACOVAL | PROKAMI projekt, s.r.o. Ing. M. Šprtová, Ing. M. Šprtová | PROKAMI | |
| Objednatel: Město Mikulov, Náměstí 1, 692 35 Mikulov, IČO:00283347 | | | |
| Stupeň dokumentace: Dílenská | | STUPEŇ | ST-P+P.D. |
| STATICKÉ ZABEZPEČENÍ SESUVU MEZI ULICEMI NOVÁ A 22.DUBNA V MIKULOVĚ – SO 01 | | formát | A1 |
| | | červen | 05/2018 |
| ČÍSLO ZAKÁZKY: 4031/2018 | | č. reviz. | 045-2018 |
| DOKUMENTACE PRO STAVEBNÍ POVOLENÍ A PROVEDENÍ STAVBY | | věřil(a) | Šiřič |
| SO 01 – SITUAČNÍ PŮDORYS – NOVÝ STAV | | ČÍSLO PŘÍLOHY | 01.C.2 |