


SITUACE KATASTRÁLNÍ, KOORDINAČNÍ M 1:250

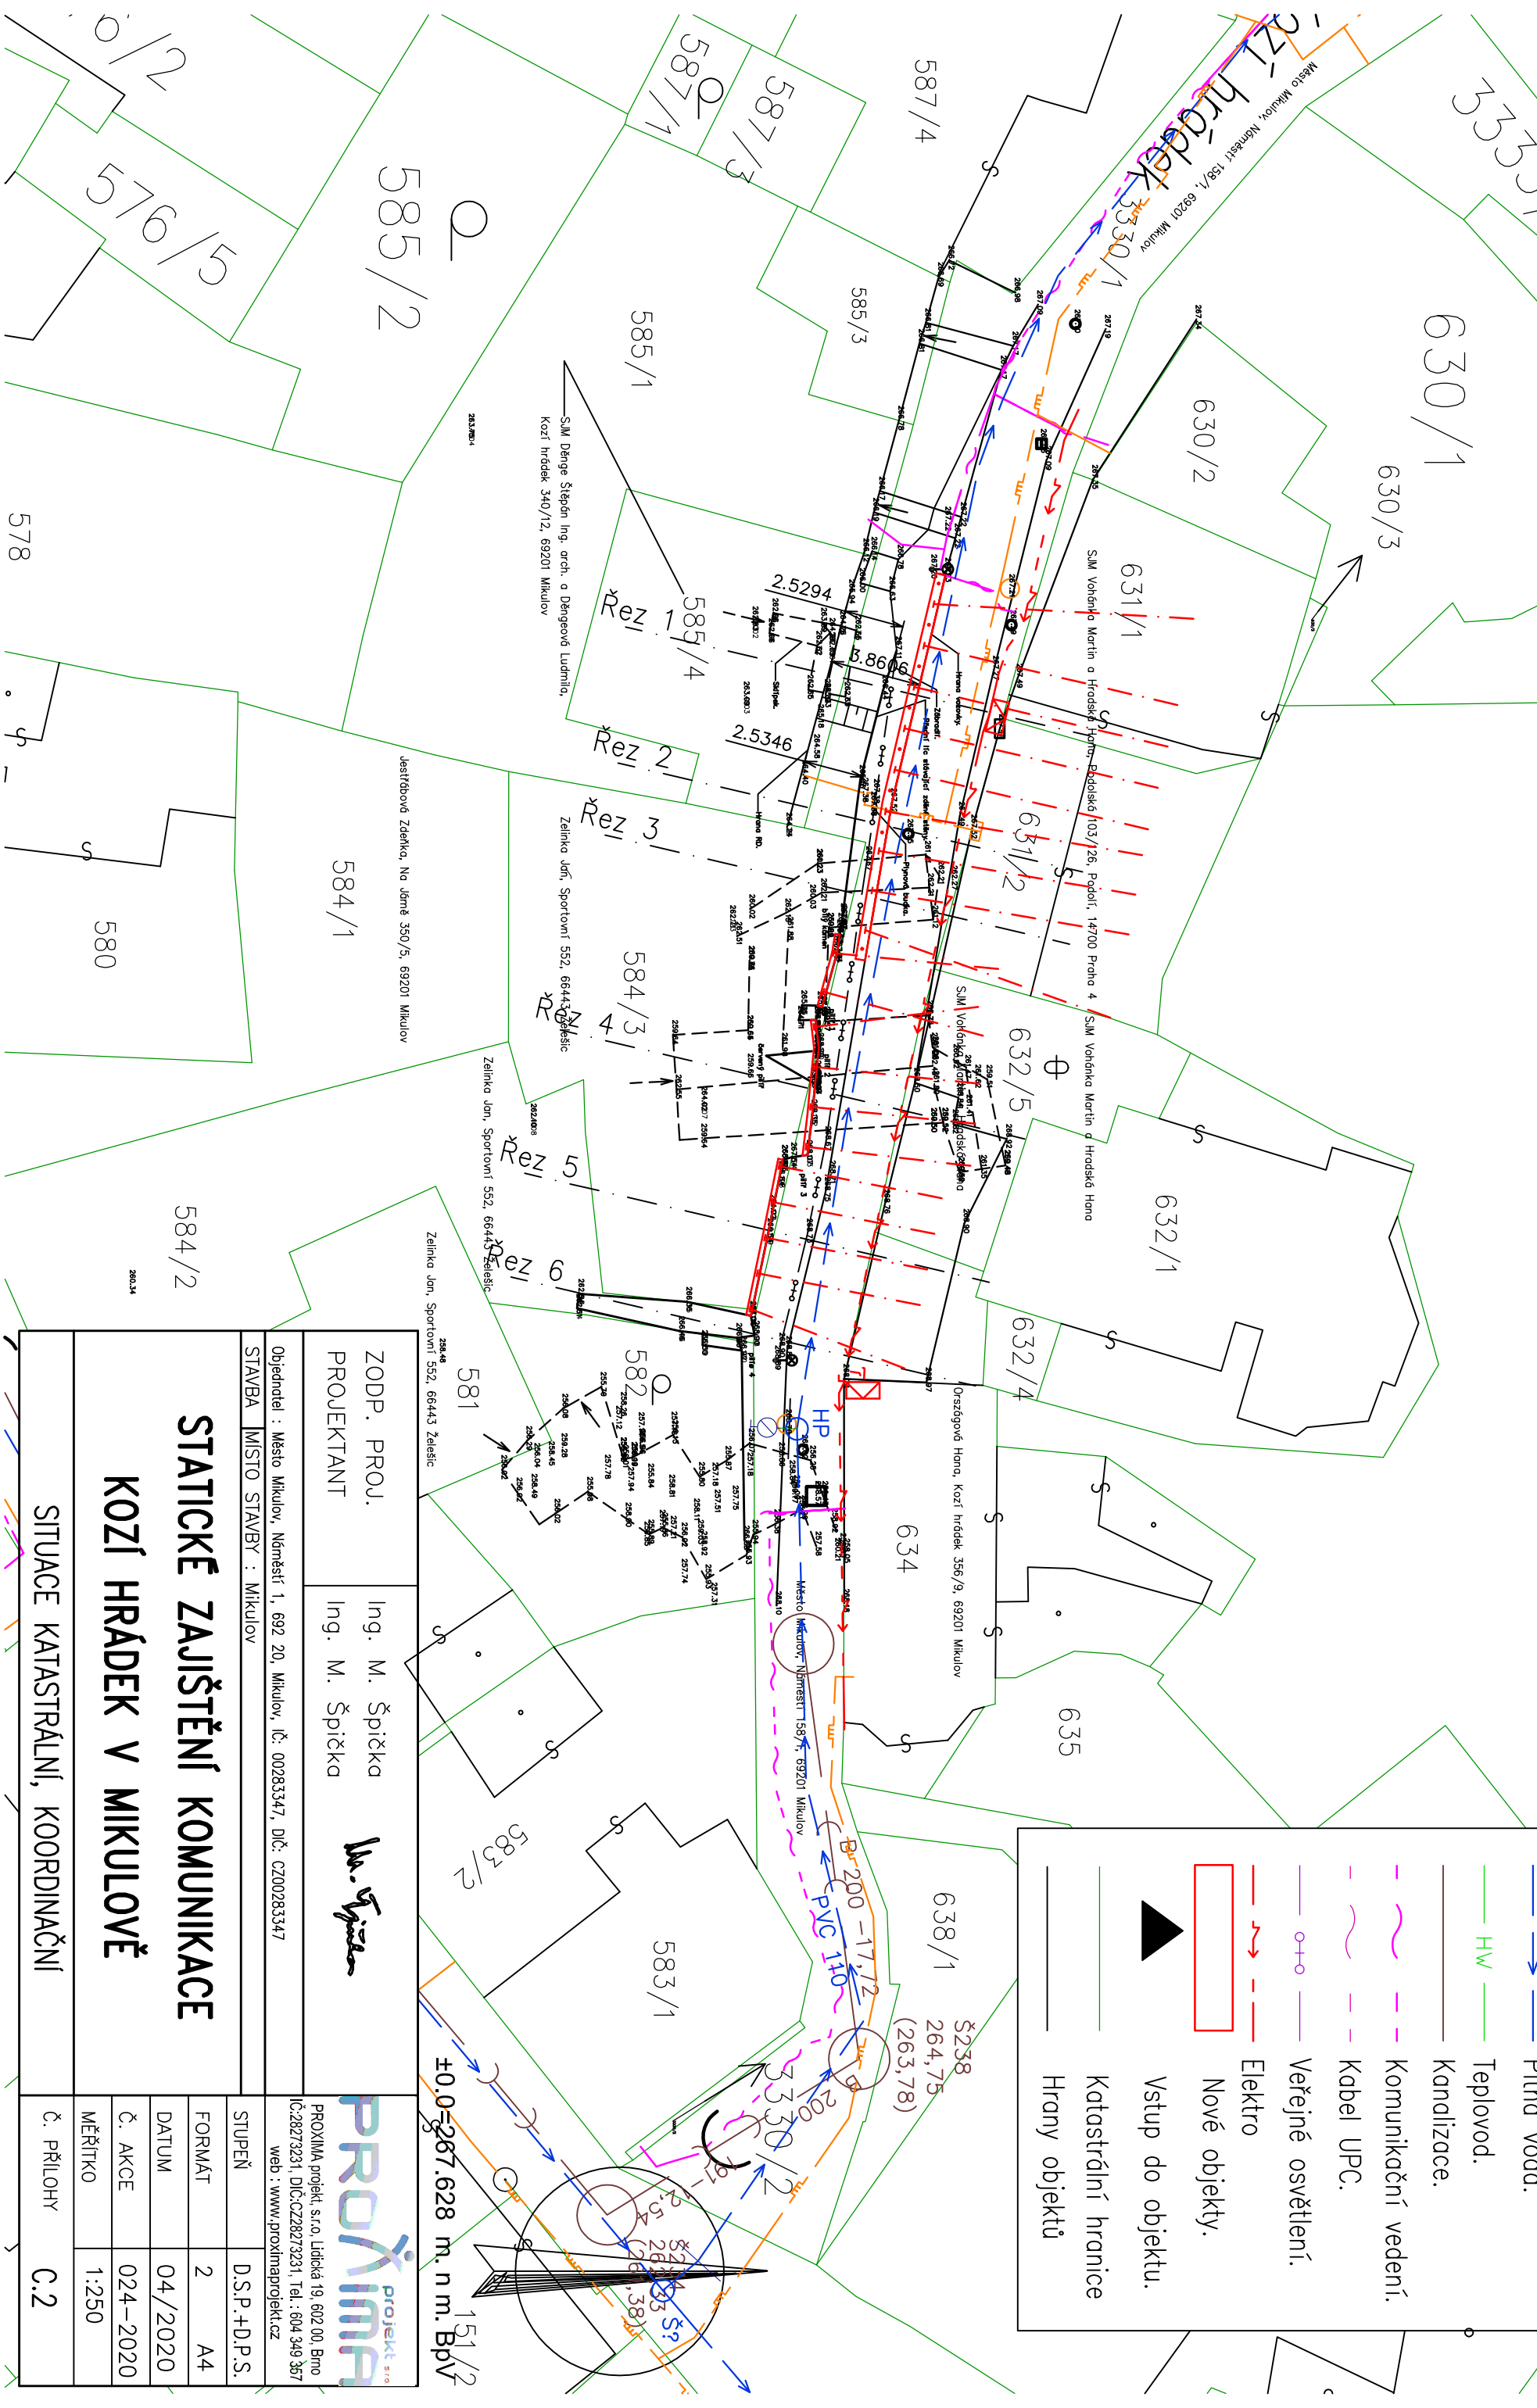

LEGENDA :

	Plyn NTL.
	Pitná voda.
	Teplovod.
	Kanalizace.
	Komunikační vedení.
	Kabel UPC.
	Veřejné osvětlení.
	Elektro
	Nové objekty.
	Vstup do objektu.
	Katastrální hranice
	Hrany objektů

±0.0=267.628 m. n.m. BpV

ZODP. PROJ. Ing. M. Špička
 PROJEKTANT Ing. M. Špička

M. Špička

Objednatel : Město Mikulov, Náměstí 1, 692 20, Mikulov, IČ: 00283347, DIČ: CZ00283347
 STAVBA MÍSTO STAVBY : Mikulov

STATICKÉ ZAJIŠTĚNÍ KOMUNIKACE

KOZÍ HRÁDEK V MIKULOVĚ

SITUACE KATASTRÁLNÍ, KOORDINAČNÍ

STUPĚŇ	D.S.P.+D.P.S.
FORMÁT	2 A4
DATUM	04/2020
Č. AKCE	024-2020
MĚŘÍTKO	1:250
Č. PŘÍLOHY	C.2

PROXIMA projekt s.r.o.
 PROXIMA projekt s.r.o., Lidická 19, 602 00, Brno
 IČ:28273231, DIČ:CZ28273231, Tel.: 604 349 357
 web: www.proximaprojekt.cz