


KOORDINAČNÍ SITUAČNÍ VÝKRES
M 1:500

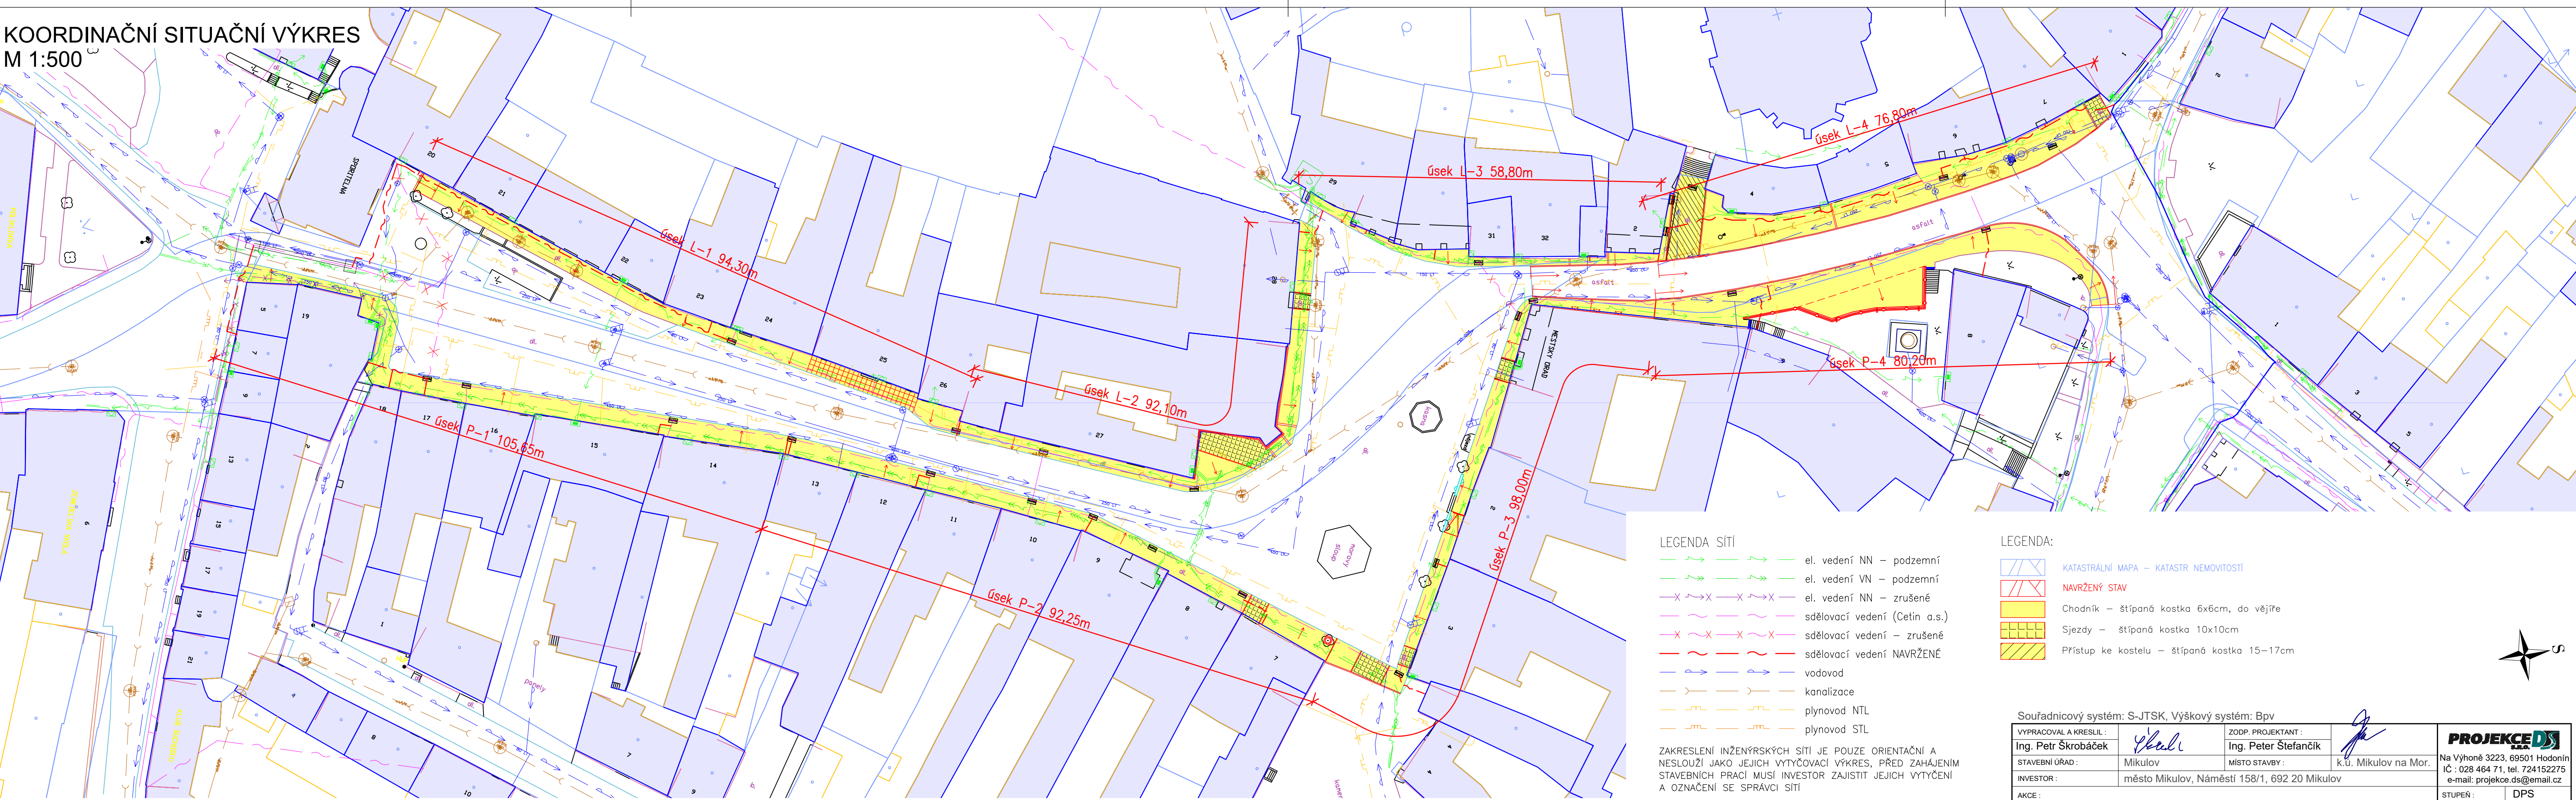

- LEGENDA SÍTÍ**
- el. vedení NN – podzemní
 - el. vedení VN – podzemní
 - el. vedení NN – zrušené
 - sdělovací vedení (Cetin a.s.)
 - sdělovací vedení – zrušené
 - sdělovací vedení NAVRŽENÉ
 - vodovod
 - kanalizace
 - plynovod NTL
 - plynovod STL

ZAKRESLENÍ INŽENÝRSKÝCH SÍTÍ JE POUZE ORIENTAČNÍ A NESLOUŽÍ JAKO JEJICH VYTYČOVACÍ VÝKRES, PŘED ZAHÁJENÍM STAVEBNÍCH PRACÍ MUSÍ INVESTOR ZAJISTIT JEJICH VYTYČENÍ A OZNAČENÍ SE SPRÁVCI SÍTÍ

- LEGENDA:**
- KATASTRÁLNÍ MAPA – KATASTR NEMOVITOSTÍ
 - NAVRŽENÝ STAV
 - Chodník – štípaná kostka 6x6cm, do věžiče
 - Sjezdy – štípaná kostka 10x10cm
 - Přístup ke kostelu – štípaná kostka 15–17cm



Souřadnicový systém: S-JTSK, Výškový systém: Bpv		VYPRACOVAL A KRESLIL: Ing. Petr Škrobáček		ZODP. PROJEKTANT: Ing. Peter Štefančík		PROJEKCE DS Na Výhoně 3223, 69501 Hodonín IČ: 028 464 71, tel. 724152275 e-mail: projekce.ds@gmail.cz
STAVEBNÍ ÚŘAD: Mikulov	MÍSTO STAVBY: k.ú. Mikulov na Mor.	AKCE: MIKULOV - předláždění chodníků na náměstí	STUPEŇ: DPS			
INVESTOR: město Mikulov, Náměstí 158/1, 692 20 Mikulov	DATUM: 01/2025	FORMÁT: 4x A4	MĚŘÍTKO: 1:500	PŘÍLOHA č. 03.		
PŘÍLOHA: KOORDINAČNÍ SITUAČNÍ VÝKRES						