

ZMĚNA č. 2 ÚZEMNÍHO PLÁNU NOVOSEDLY S PRVKY REGULAČNÍHO PLÁNU

Pozn.: V legendě jsou vyznačeny i jevy z platného ÚP, které nejsou součástí změny č. 2

HRANICE, IDENTIFIKACE

	hranice řešeného území		Z20 zastavitelné plochy
	zastavitelné území aktualizace zastavitelného území k 31. 7. 2023		P4 plochy přestavby
	ZM2.01 identifikace dílčích změn		K35 plochy změn v krajině
			R1 plochy územních rezerv

	plochy stabilizované		plochy změn		územní rezervy
	BC BV				
	SO		SO SV		
	RI		RI RN		
	OV		OV QV		
	OMv		OMv QMv		
	OS		OS QS		
	OH		OH QH		
	DS		DS DSx		
	TI				
	VP		VZ		
	VZv		VZv VE		
	X				
	ZV		ZV ZVh		
	ZS		ZS ZSh		
	ZP		ZP ZPh		
	VV		VV VVh		
	NZ 1		NZ 2		
	NL		NP		
	NT		NT NTx		

STAV	NÁVRH

DOPR. A TECH. INFRASTRUKTURA

silnice II. třídy
úprava křižovatky na silnici II. třídy
silnice III. třídy
komunikace místní
komunikace účelové
hlavní pěší trasy

ÚZEMNÍ SYSTÉM EKOLÓG. STABILITY

nadregionální biokoridor
regionální biokoridor
regionální bio centrum
lokální biokoridor
lokální bio centrum
interakční prvek
Prvky nefunkční
nadregionální biokoridor



ZÁMĚRY DLE ZÚR JmK

koridor optimalizace regionální železniční trati
cyklistické koridory (EV9, Greenway Praha - Vídeň)
koridor pro rekonstrukci a zdivození VVN 110 kV
protipovodňová ochrana přírodě blízká

LIMITY VYUŽITÍ ÚZEMÍ

STAV	NÁVRH

celé správní území je zájmovým územím Ministerstva obrany z hlediska povolování vyjmenovaných druhů staveb

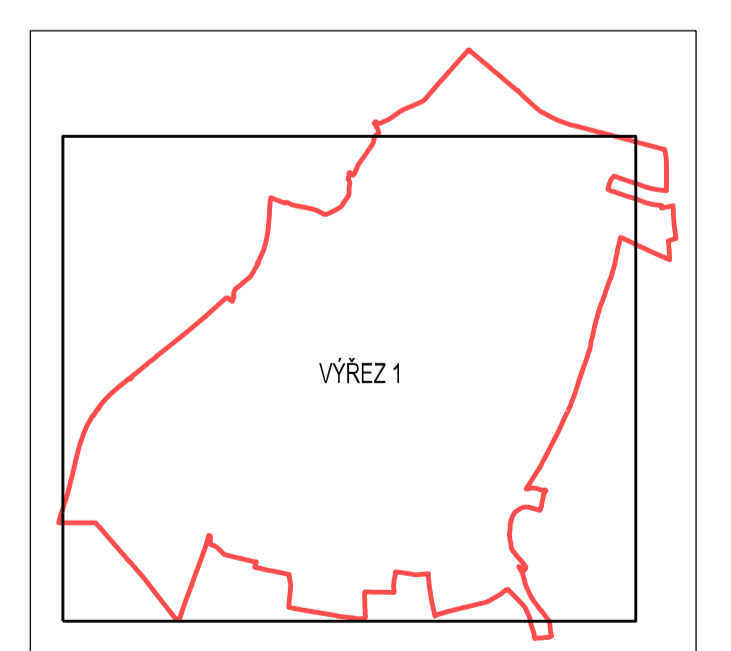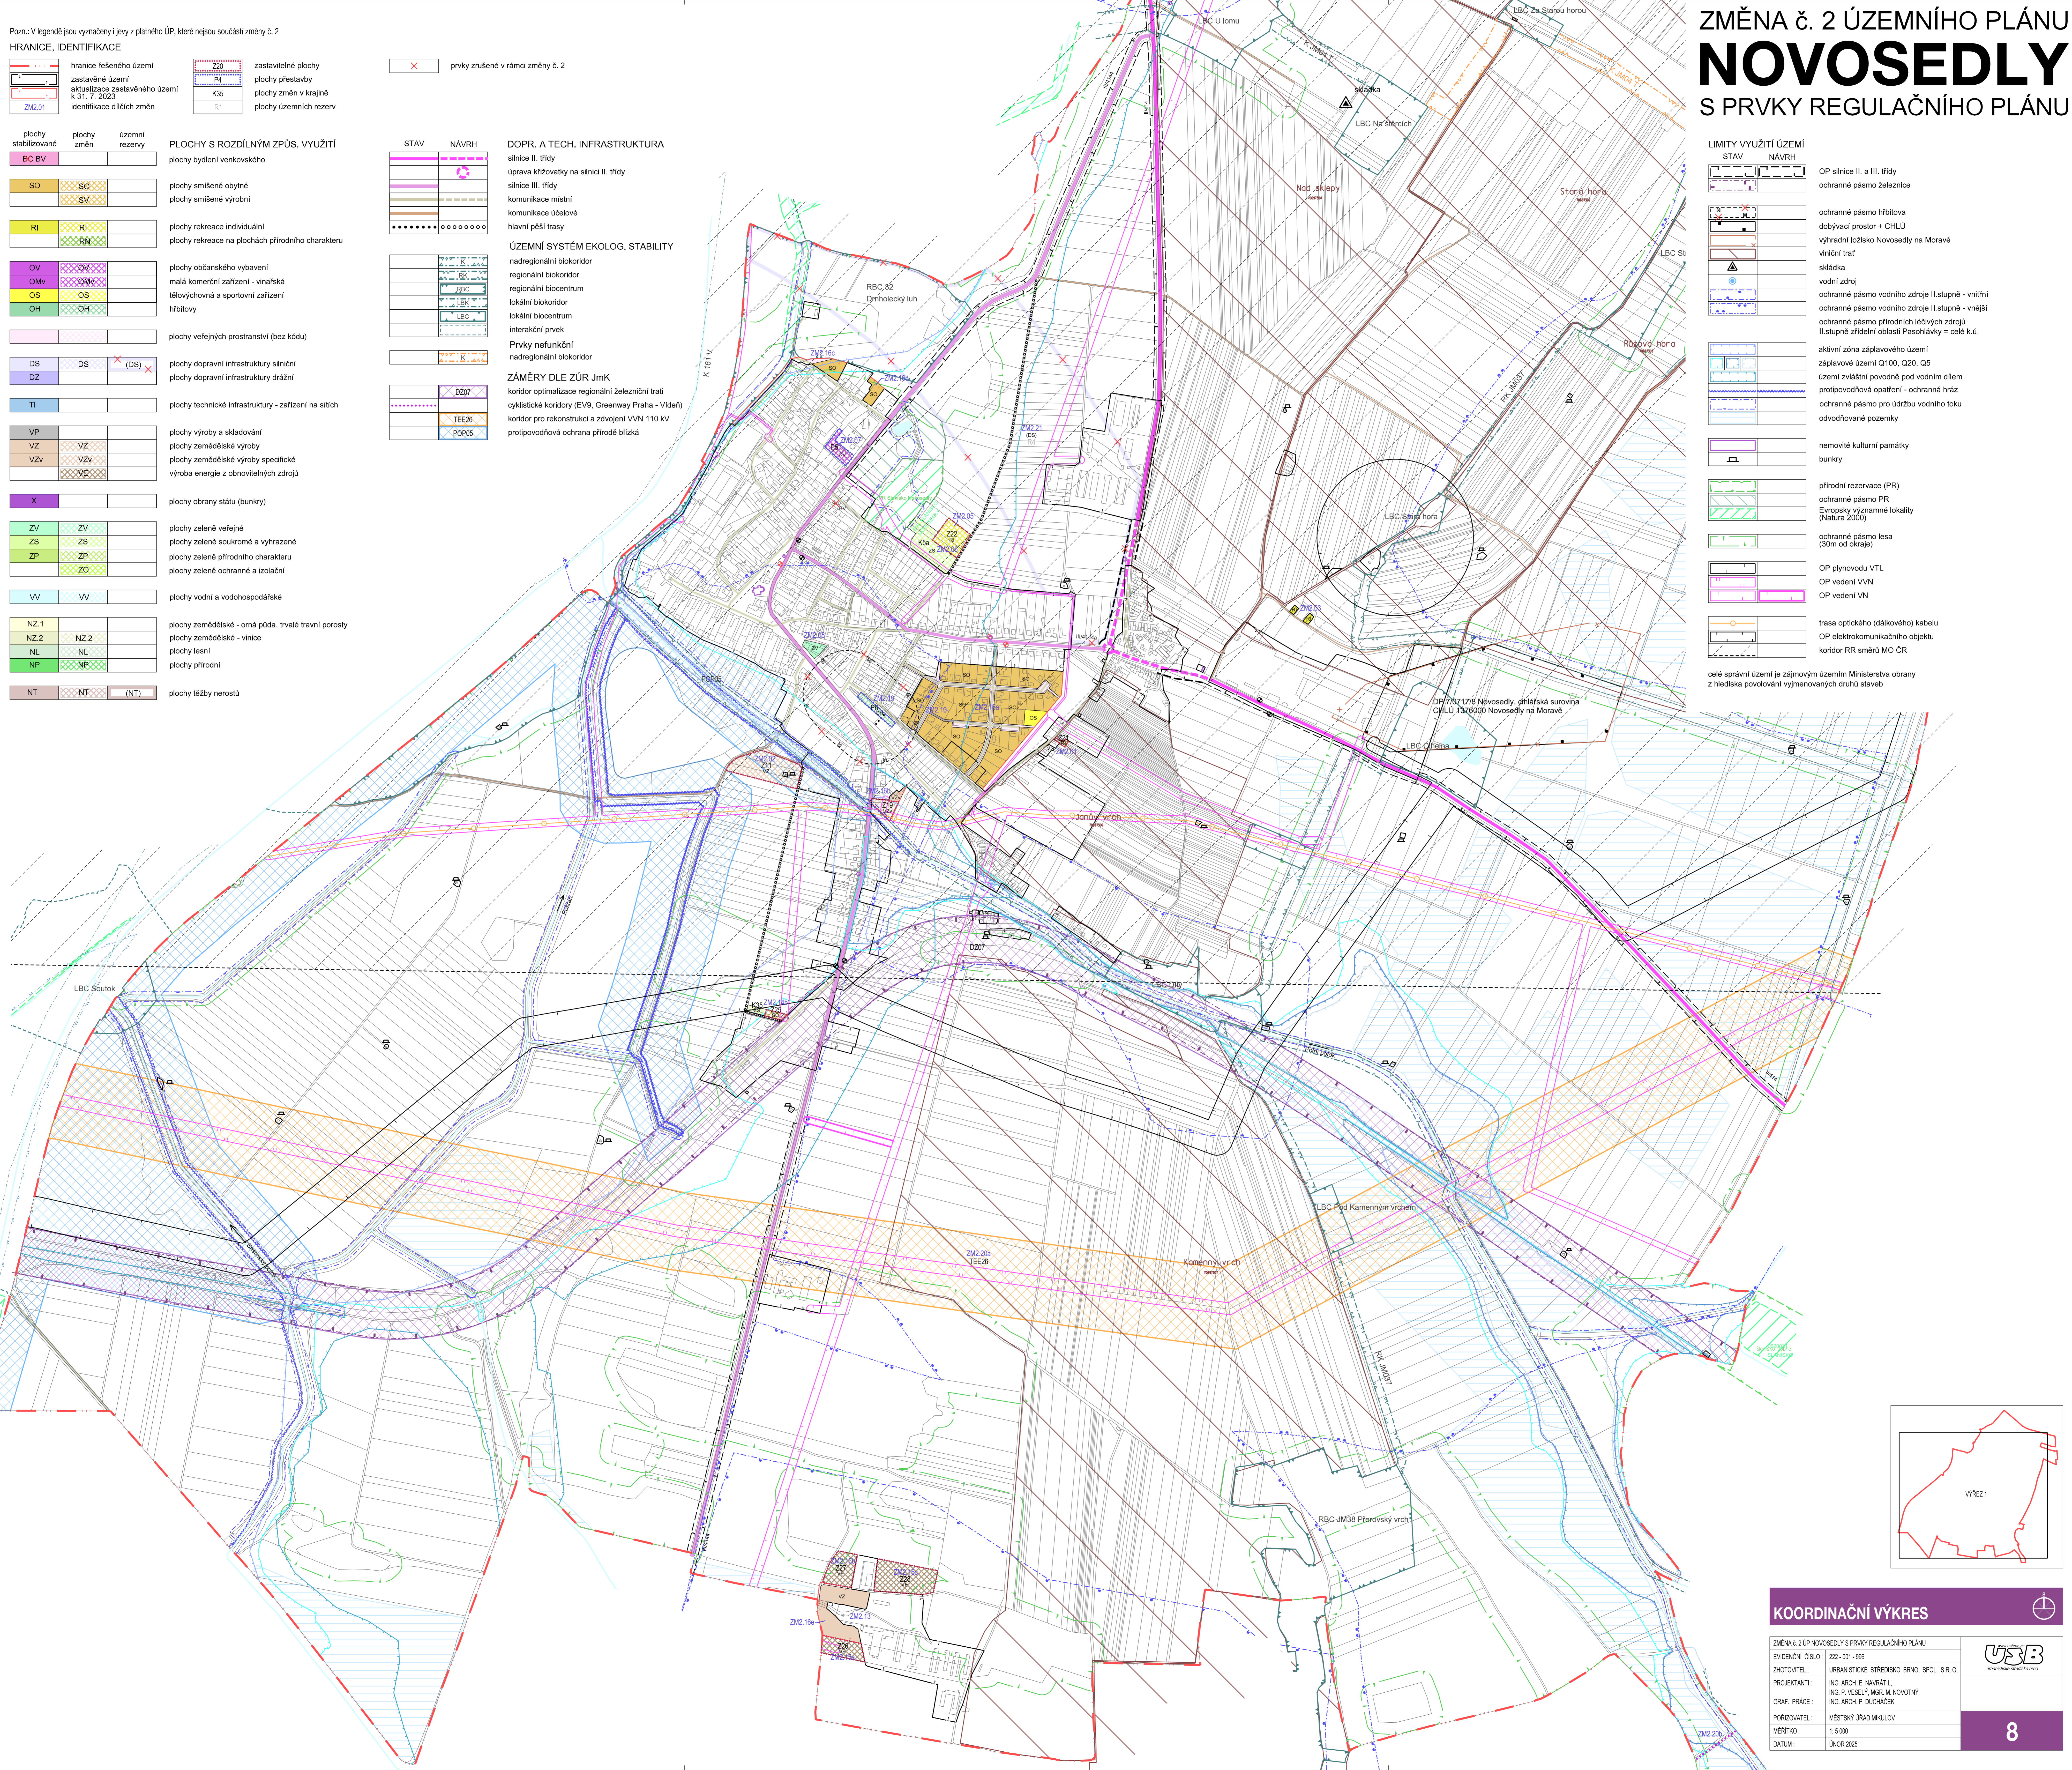

KOORDINAČNÍ VÝKRES

ZMĚNA č. 2 ÚP NOVOSEDLY S PRVKY REGULAČNÍHO PLÁNU	
EVIDENČNÍ ČÍSLO: 222-001-896	
ZHOTOVITEL: URBANISTICKÉ STŘEDISKO BRNO, SPOL. S R. O.	
PROJEKTANTI: ING. ARCH. E. NAVRÁTIL, ING. P. VESELY, MGR. M. NOVOTNÝ	
GRAF. PRÁCE: ING. ARCH. P. DUCHÁČEK	
POŘIZOVATEL: MĚSTSKÝ ÚŘAD MIKULOV	
MĚŘÍTKO: 1:5 000	
DATUM: ÚNOR 2025	