


ÚZEMNÍ PLÁN B A V O R Y

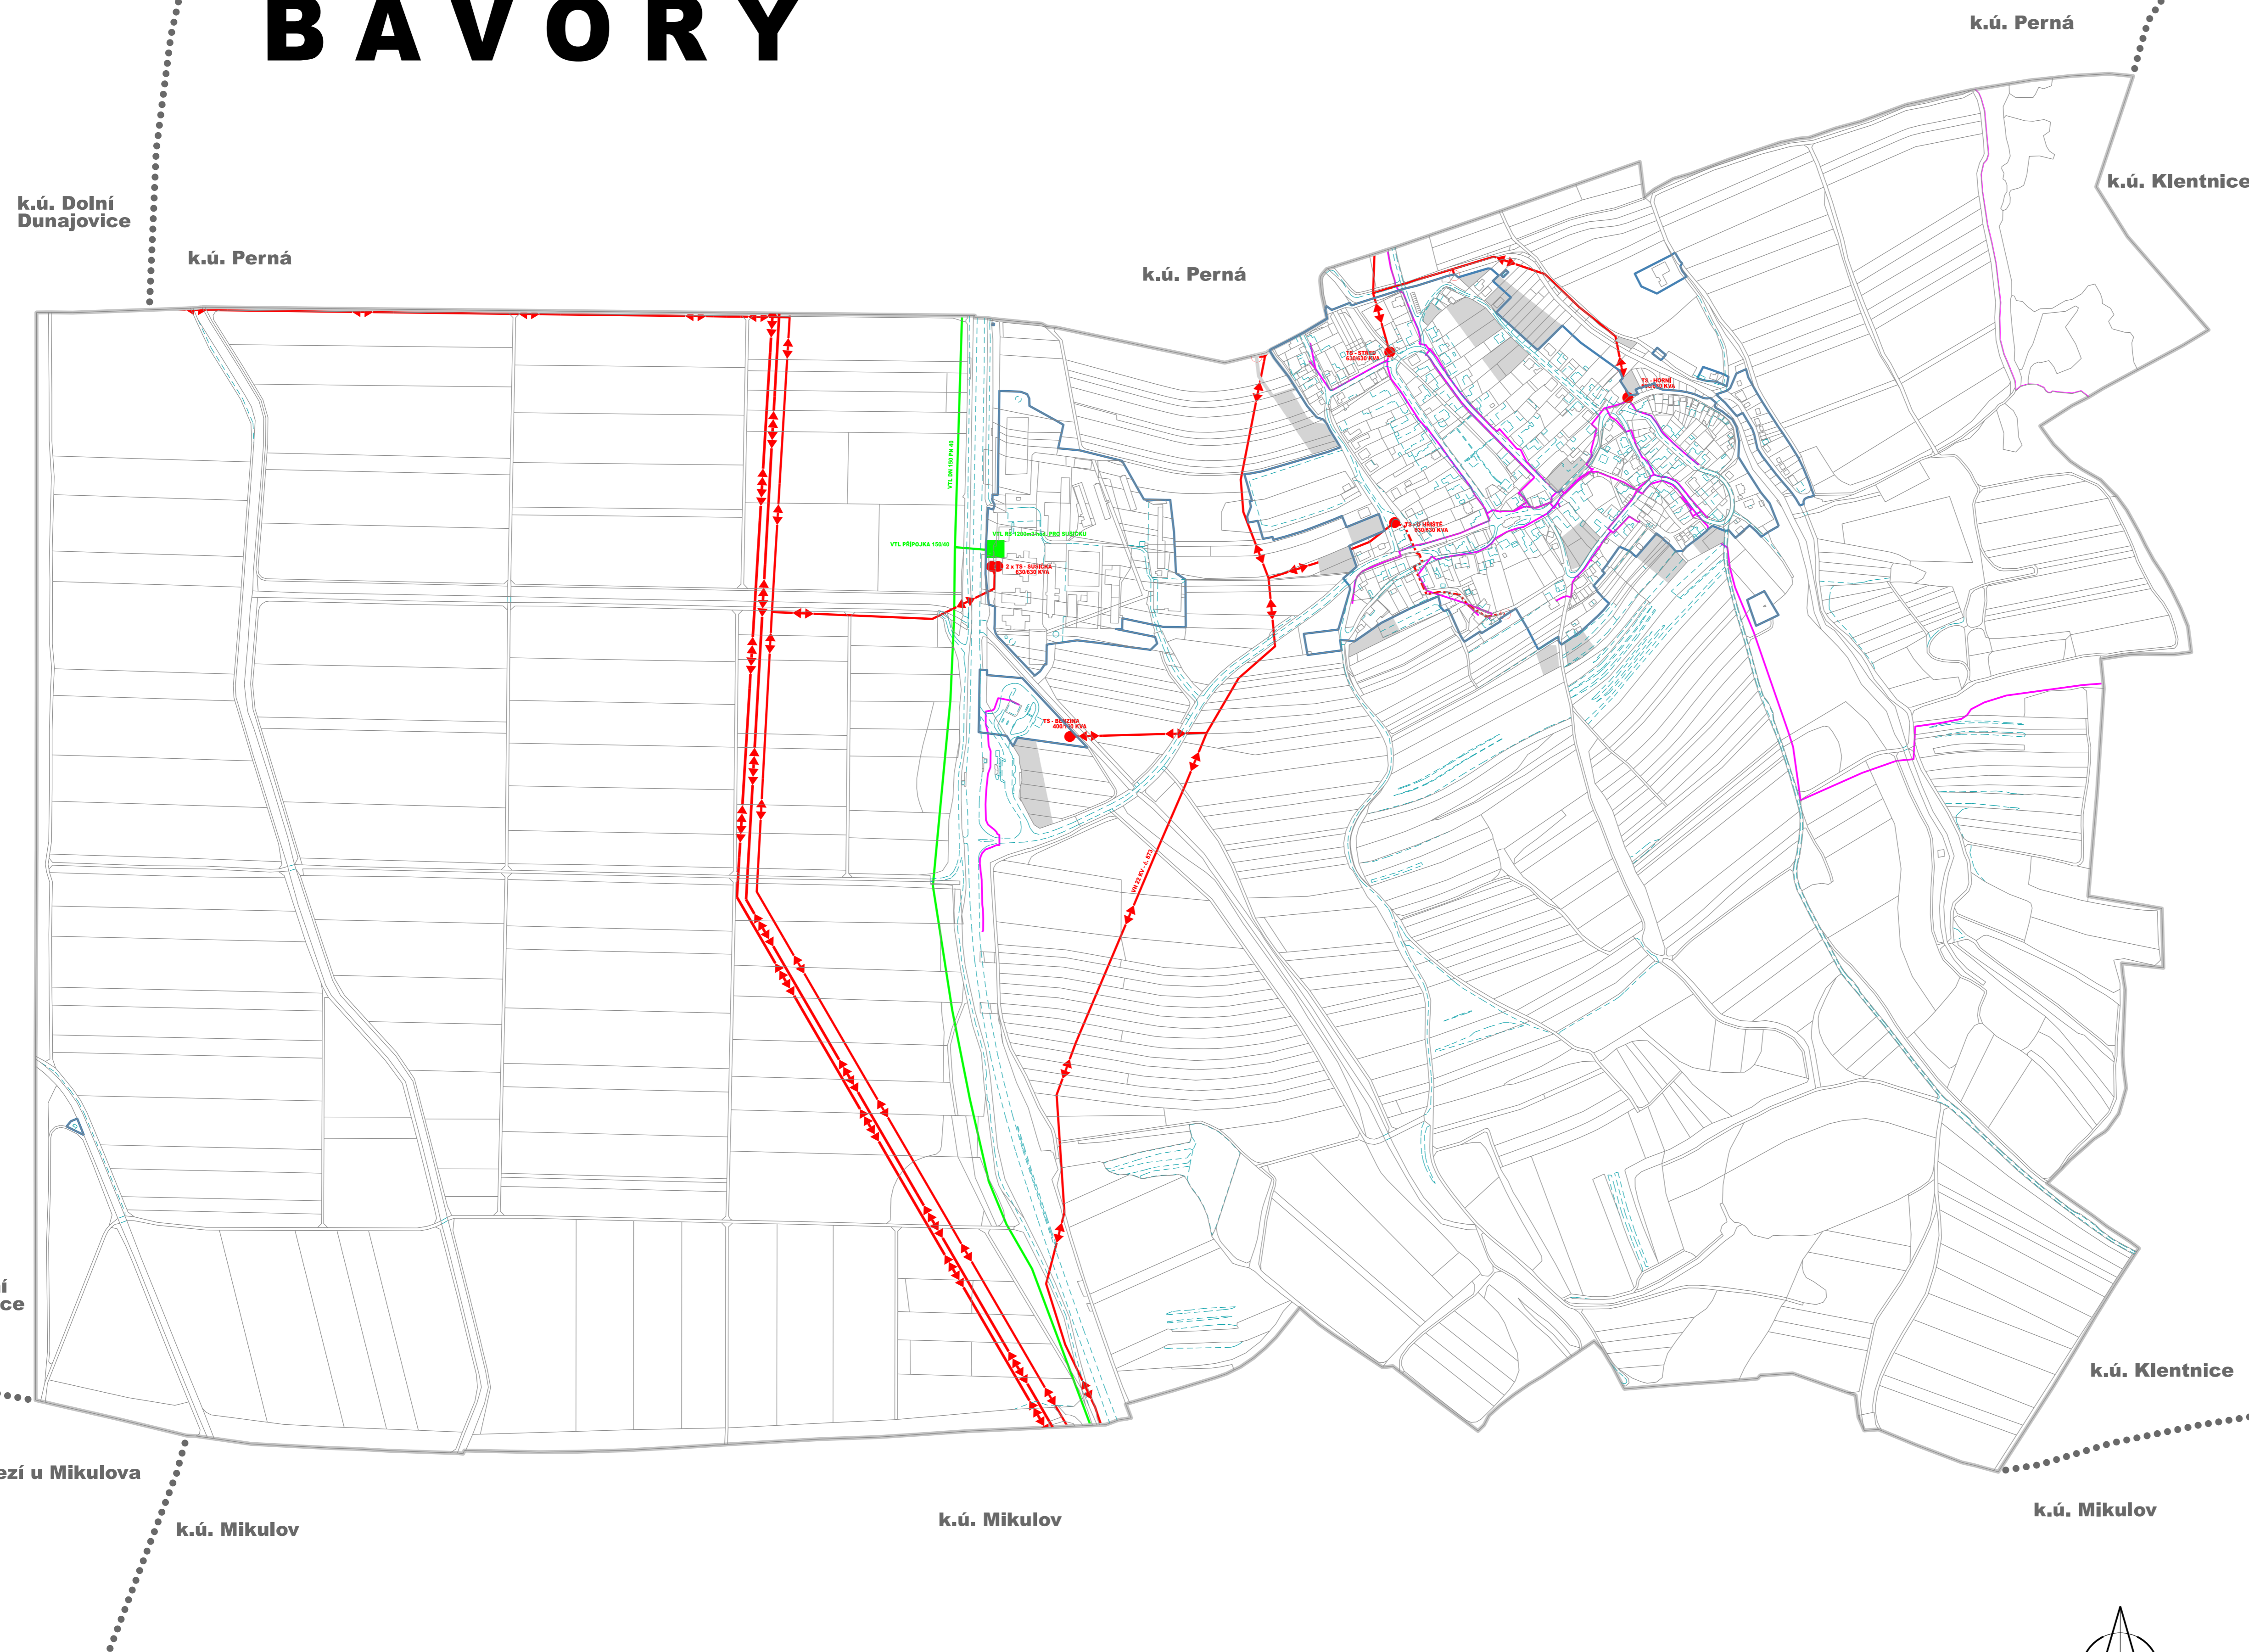

LEGENDA

stávající	navrhované	řešené území
		elektrická vedení VN - vzdušné vedení
		elektrická vedení VN - zemní kabel
		elektrická vedení VVN
		trafostanice VN/NN
		plynovodní vedení VTL
		dálkové kabely a místní telekomunikační síť

INFORMATIVNÍ ÚDAJE

	hranice okolních katastrálních území
	parcelní hranice
	vnitřní kresba (parcelní slučky)
	vnitřní kresba ostatní
	zastavitelné plochy vymezené územním plánem
	plochy územních rezerv
	hranice zastavěného území

ZÁZNAM O ÚČINNOSTI ÚZEMNÍHO PLÁNU

Správní orgán, který územní plán vydal: Zastupitelstvo obce Bavyory	
Datum nabytí účinnosti:	
Pořizovatel: Městský úřad Mikulov, odbor stavební a životního prostředí	Razítko
Jméno a příjmení oprávněné osoby pořizovatele: Irena Prochásková	
Funkce: odborný zaměstnanec	
Podpis:	

Projektant : AR projekt, s.r.o., Hvězdoslavova 29, 627 00 Brno
Datum zpracování : 03/2025
Vedoucí projektant : Ing. arch. Milan Hučík, autorizace č. 02 483
Vypracoval : Ing. arch. Milan Hučík



VÝKRES TECHNICKÉ INFRASTRUKTURY
- ENERGETIKA A SPOJE 1 : 5.000

č.vykr.

I.e

"Mapový podklad odvozen z Katastrální mapy © ČÚZK"