


# ODŮVODNĚNÍ ÚZEMNÍHO PLÁNU BAVORY

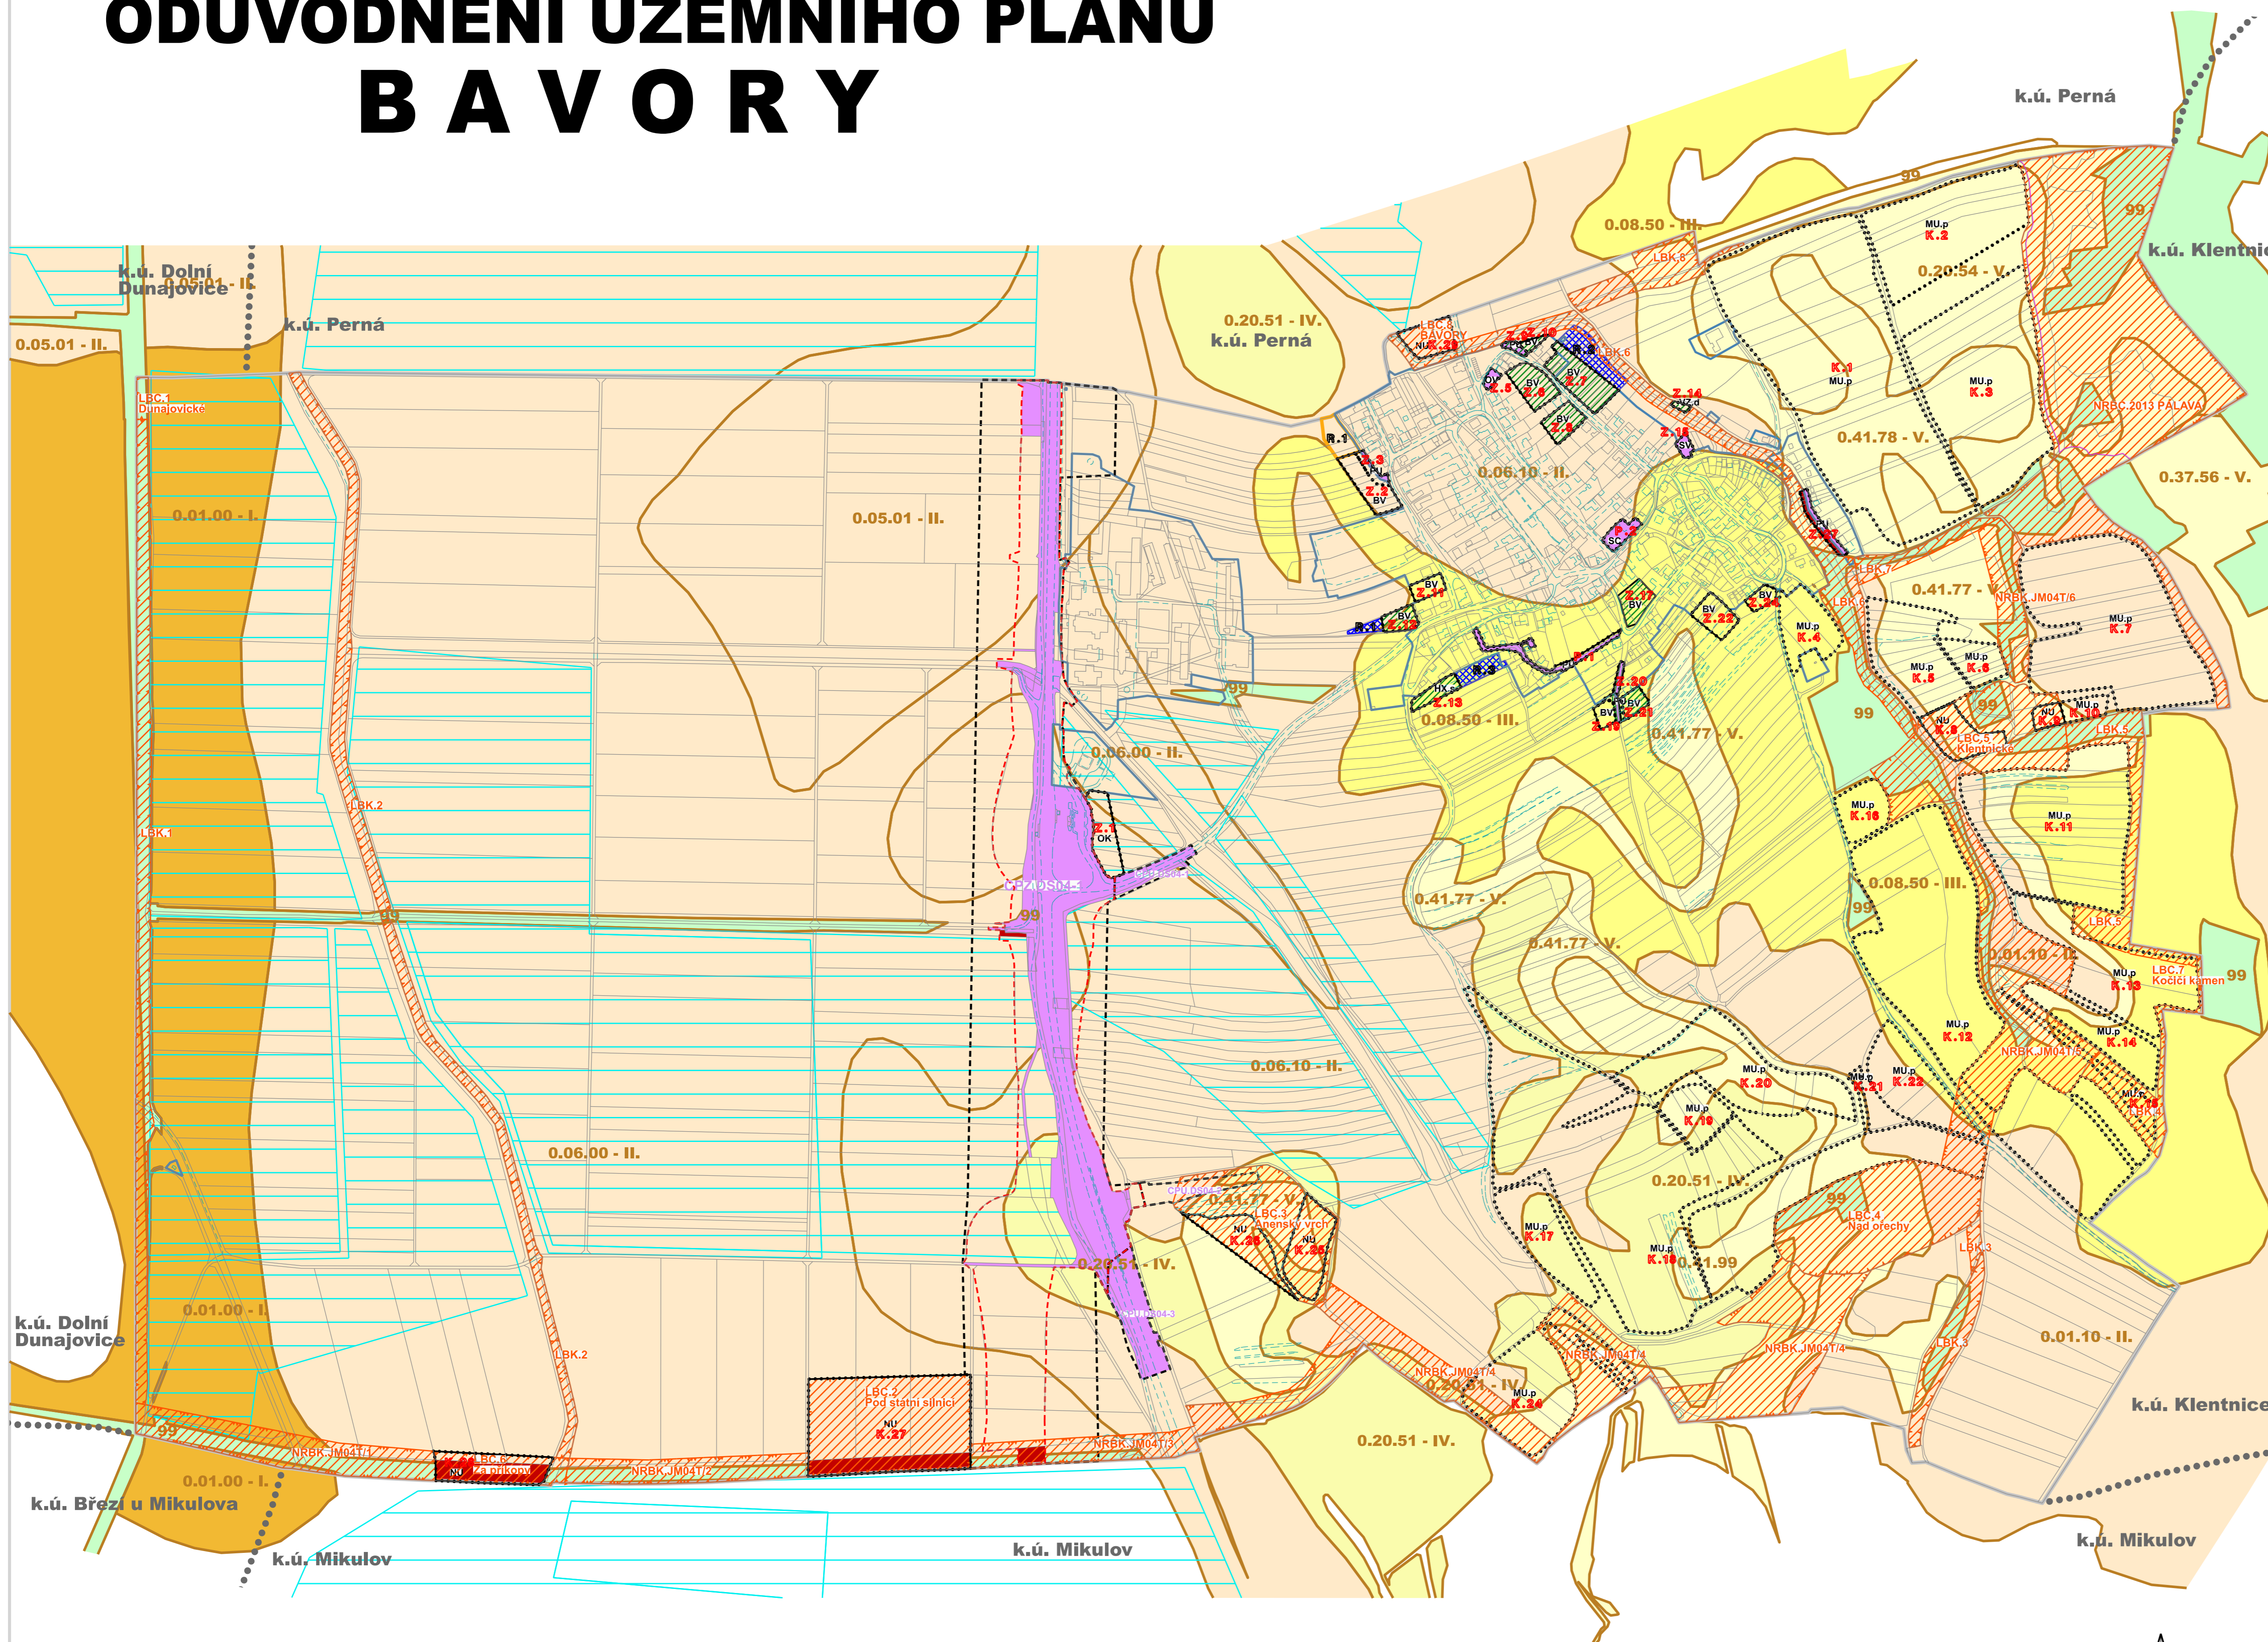

## LEGENDA

	řešené území
	hranice zastavěného území dle zákona č. 183/2006 Sb.
	hranice navrhovaných změn využití ploch
	hranice navrhovaných záborů půdního fondu
	územní systém ekologické stability
	zábor nezemědělské půdy
	zábor PUPFL
	plochy záborů ZPF převzaté z platného ÚPO
	plochy záborů ZPF obsažených v platném ÚPO, které se vracejí do ZPF
	označení zastavitelných ploch
	označení ploch transformačních
	označení ploch změn v krajíně
	SV kód využití ploch

## KORIDORY DOPRAVNÍ A TECHNICKÉ INFRASTRUKTURY


	koridor dopravní infrastruktury - silniční
	předpokládaný zábor ZPF v koridoru dopravní infrastruktury - silniční

## ÚZEMNÍ REZERVY

	R.1 plocha územní rezervy - bydlení venkovské
--	--

## INFORMATIVNÍ ÚDAJE

	hranice BPEJ
	0.05.01 - II bonitní půdní ekologická jednotka (BPEJ) a třída ochrany ZPF
	I. třída ochrany ZPF
	II. třída ochrany ZPF
	III. třída ochrany ZPF
	IV. třída ochrany ZPF
	V. třída ochrany ZPF
	PUPFL
	investice do půdy - závlahy, odvodnění
	účelové polní komunikace
	hranice sousedních katastrálních území
	parcelní hranice
	vnitřní kresba (parcelní slučky)
	vnitřní kresba ostatní

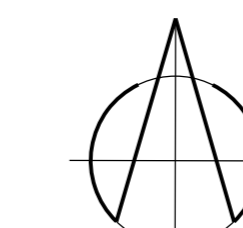

\*Mapový podklad odvozen z Katastrální mapy © ČÚZK\*

Projektant : AR projekt, s.r.o., Hvězdoslavova 29, 627 00 Brno	
Datum zpracování : 03/2025	
Vedoucí projektant : Ing. arch. Milan Hučík, autorizace č. 02 483 Vypracoval : Ing. arch. Milan Hučík	

<b>VÝKRES PŘEDPOKLÁDANÝCH ZÁBORŮ PŮDNÍHO FONDU 1 : 5.000</b>	č.vykr. <b>II.c</b>
--	------------------------