

PŘEHLEDNÁ SITUACE STAVBY 1:2000



LEGENDA NAVRŽENÉ KANALIZACE:

- kanalizační výtlak ---
- stoka - gravitace ---
- uznatelné ---
- přípojka NN ---
- preložka vodovodu ---
- odbočky pro domovní přípojky - uznatelné ---
- stoka - gravitace neuznatelné ---
- odbočky pro domovní přípojky - neuznatelné ---
- odbočky pro domovní přípojky - není součástí této PD ---
- část areálu bývalého JZD ---
- stoka - gravitace není součástí této PD ---
- zařízení staveniště ---

KLAD LISTŮ:

2. ČÁST 1. ČÁST


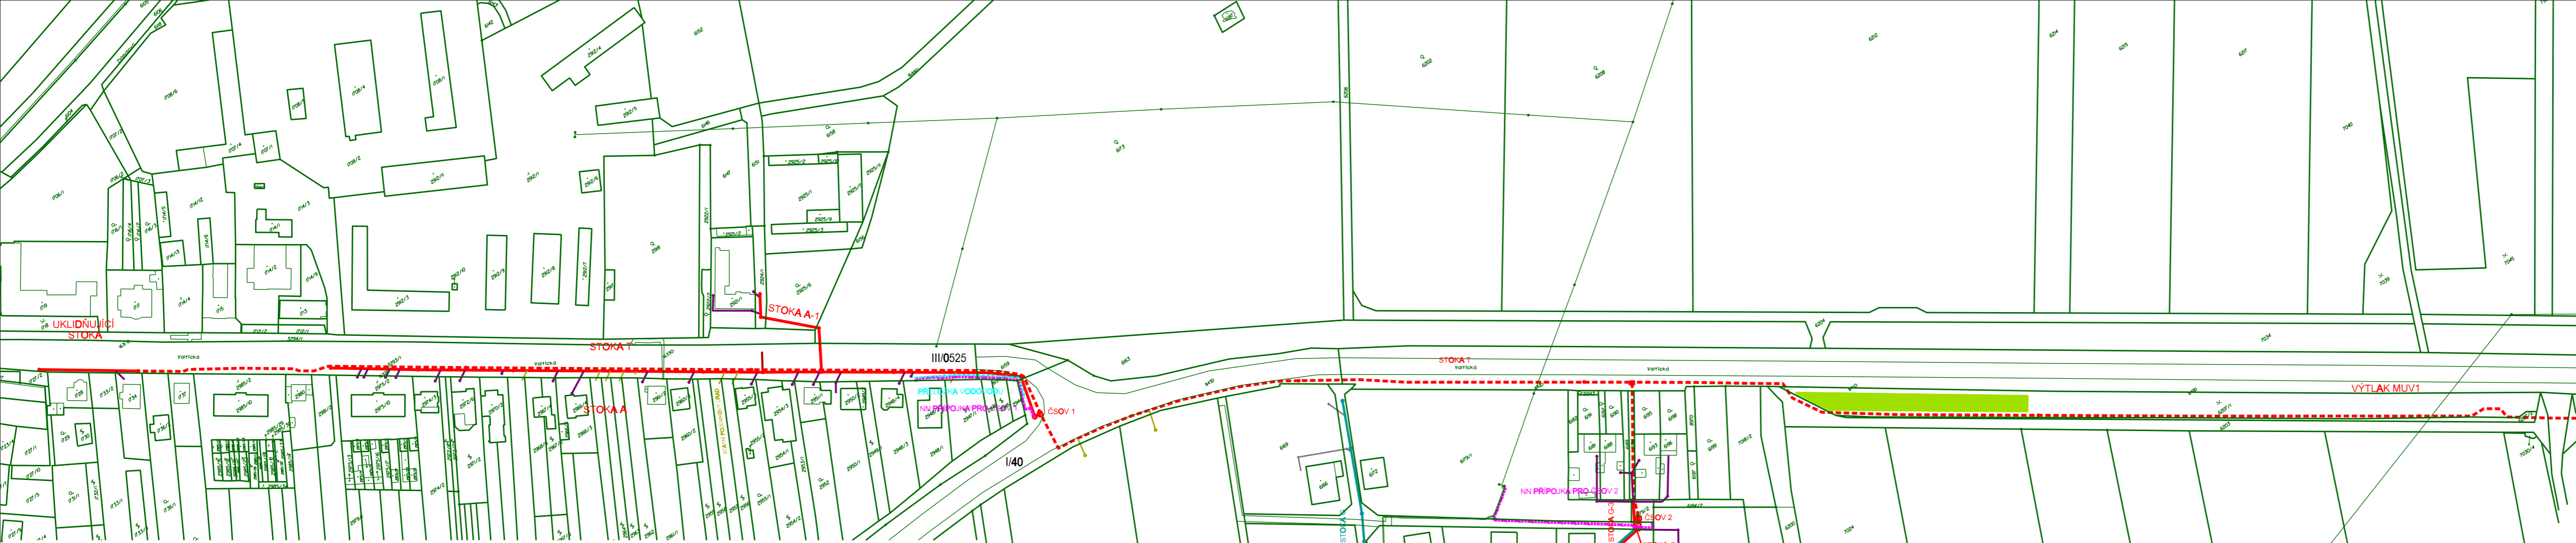


SCHÉMA SPOUŠTĚNÍ ČS

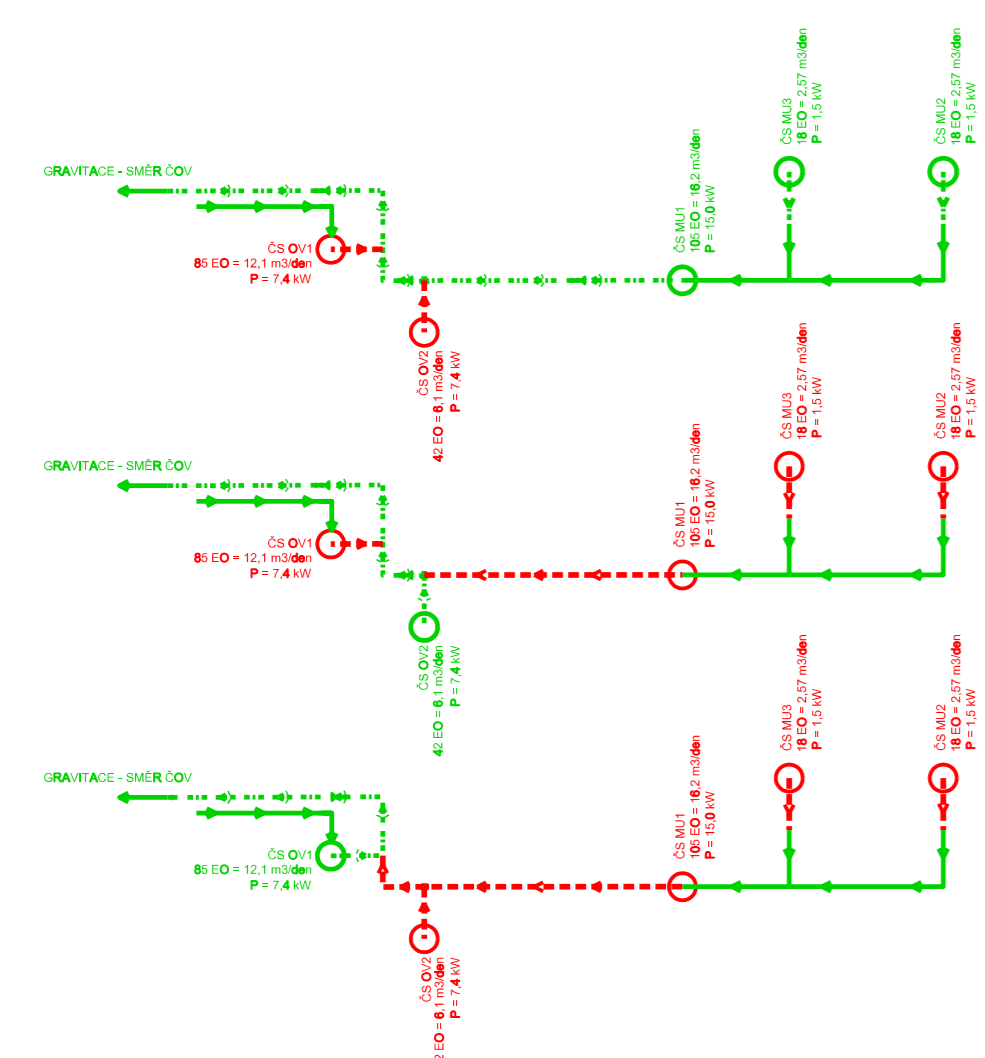

LEGENDA PROVOZU:

- SYSTÉM V PROVOZU ---
- SYSTÉM MIMO PROVOZ ---
- POČET OBYVATEL JE PRO VÝHLEDOVÝ STAV

Revize	Popis revize	Datum revize

AQUA PROCON

AQUA PROCON s.r.o.
 Projektová a inženýrská společnost
 Palackého tř. 12, 612 00 Brno
 tel.: +420 541 426 011
 E-mail: info@aquaprocon.cz
 www.aquaprocon.cz

Vedoucí projektu	Ing. Monika Fazekas
Vedoucí dílčího projektu	
Zodpovědný projektant	Ing. Monika Fazekas
Vypracoval	Ing. Tomáš Žiaček
Kontroloval	Ing. Jan Polášek

Investor	Vodovody a kanalizace Břeclav a.s.
Objednatel	Město Mikulov

Formát	1A4	Měřítko	1:2000	Stupeň	ZD	Datum	11/2020	Zakázkové číslo	1557020-18
--------	-----	---------	--------	--------	----	-------	---------	-----------------	------------

Projekt MIKULOV - ULICE VALTICKÁ, ČÁST KANALIZACE A MUŠLOV - KANALIZACE
 C - Situační výkresy
 C.2 - PŘEHLEDNÁ SITUACE STAVBY

Priloha	PŘEHLEDNÁ SITUACE STAVBY - 2. ČÁST	Číslo prilohy	C.2.2	Souprava	Revize	0
---------	------------------------------------	---------------	-------	----------	--------	---