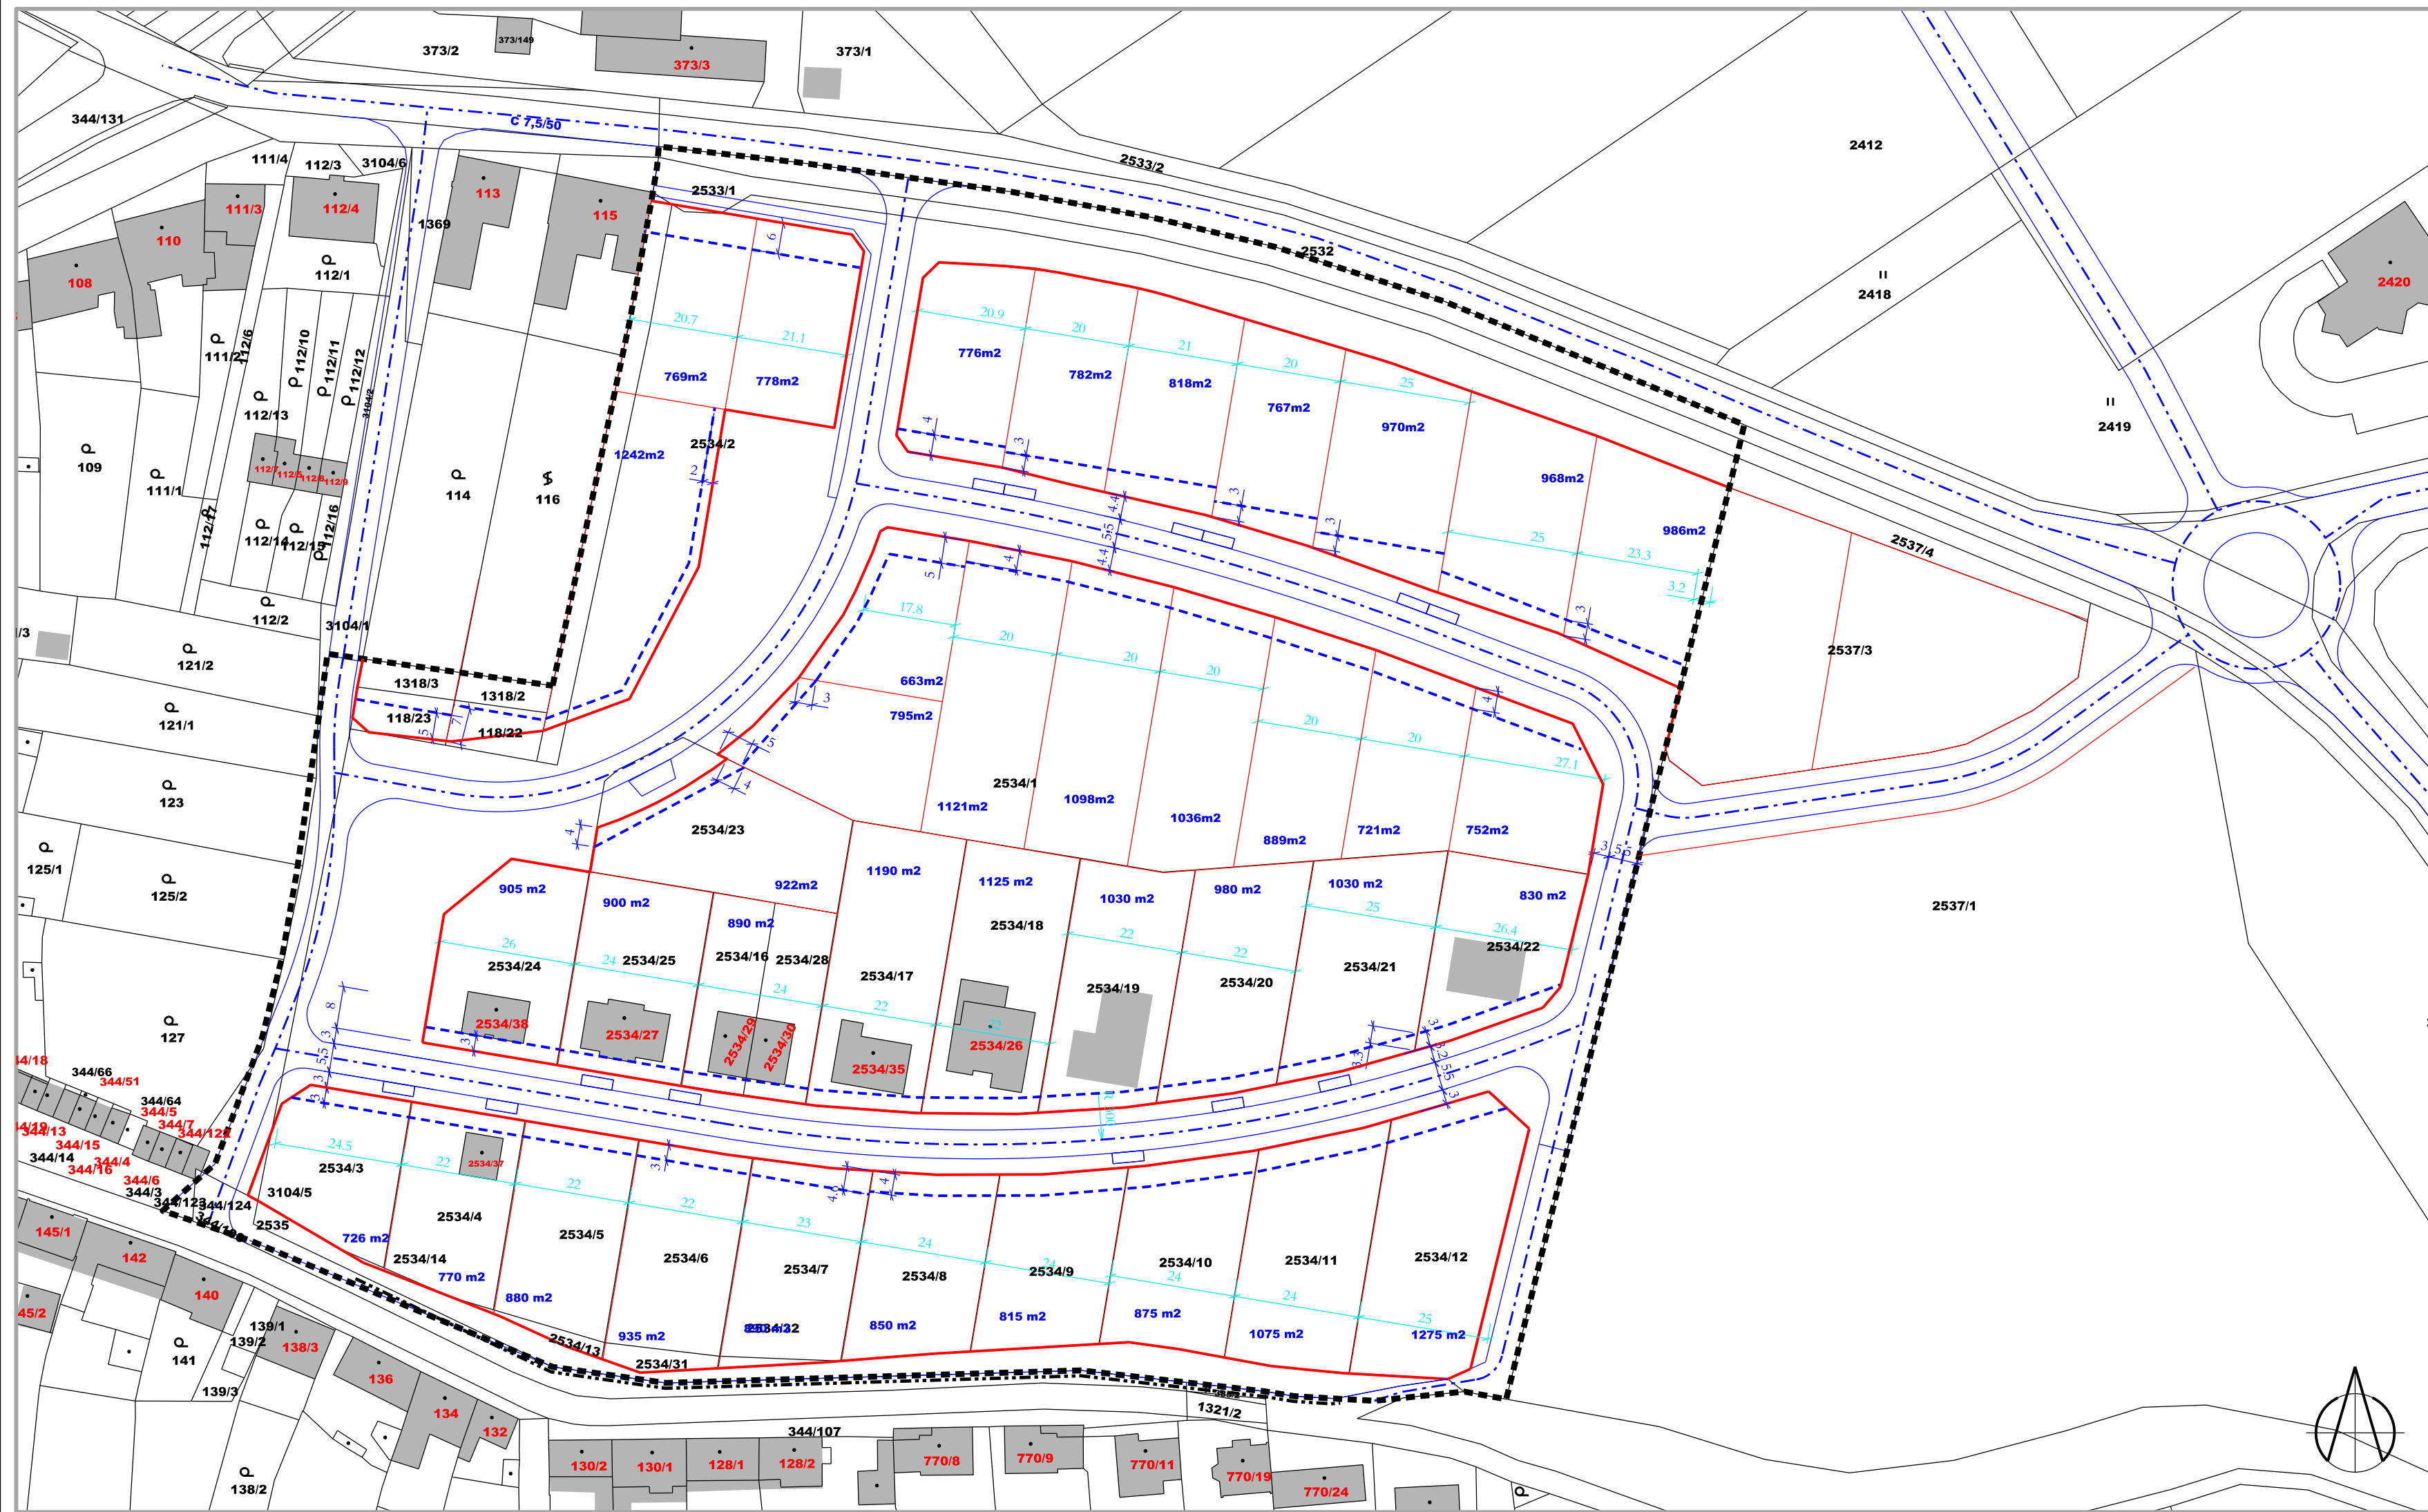

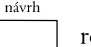
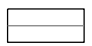



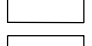
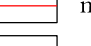
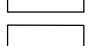

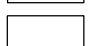

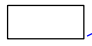
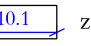
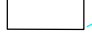
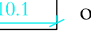


 
 


ÚZEMNÍ STUDIE
M I L O V I C E
 ZA BLANÁŘOVÝM
 PRÁVNÍ STAV PO ZMĚNĚ Č. 3 (2017)




LEGENDA

		rodinné domy a další stavební objekty
		parcelace dle katastrální mapy
		návrh hranice pozemků veřejných prostranství
		návrh nových hranic stavebních pozemků pro rodinné domy
		výměra pozemků
		místní komunikace
		stavební čára otevřená, určující polohu volně stojících RD
		závazná kóta (umístění stavební čáry)
		orientační kóta (rozměry stavebních pozemků)
		hranice řešeného území

způsob zástavby:	samostatně stojící RD
počet RD	40
délka komunikace	760 m
plocha veřejného prostranství (park)	2620 m ²

NÁVRH ROZDĚLENÍ POZEMKŮ 1 : 1000

Pořizovatel : MěÚ Mikulov, odbor územního plánování a stavebního řádu		
Projektant: AR projekt, s.r.o., Hviezdoslavova 29, 627 00 Brno		
Datum zpracování: 01/2017		3
Vedoucí projektant: Ing. arch. Milan Hučík	Vypracoval: Ing. arch. Milan Hučík	