NOVOSEDLY

ÚZEMNÍ PLÁN

ÚPLNÉ ZNĚNÍ PO ZMĚNĚ č.1

GRAFICKÁ LEGENDA

stav	návrh	úz.rezervy	
			zástavba obce
			koridor přeložky silnice II.třídy
			plochy vodní a vodohospodářské
			vodovodní řad
			vodní zdroj
ČS	ATS		objekt na vodovodní síti (ČS - čerpací stanice, ATS - autom. tlaková stanice)
VDJ			objekt vodojemu na vodovodní síti
			ochranné pásmo vodního zdroje II.stupně - vnitřní
			ochranné pásmo vodního zdroje II.stupně - vnější
			ochranné pásmo přírodního léčivého zdroje II.stupně = celé k.ú.
			ochranná hráz
	ZÁMĚRY DLE ZÚR		
	POPUS		protipovodňová ochrana přírodě blízká
			hranice řešeného území

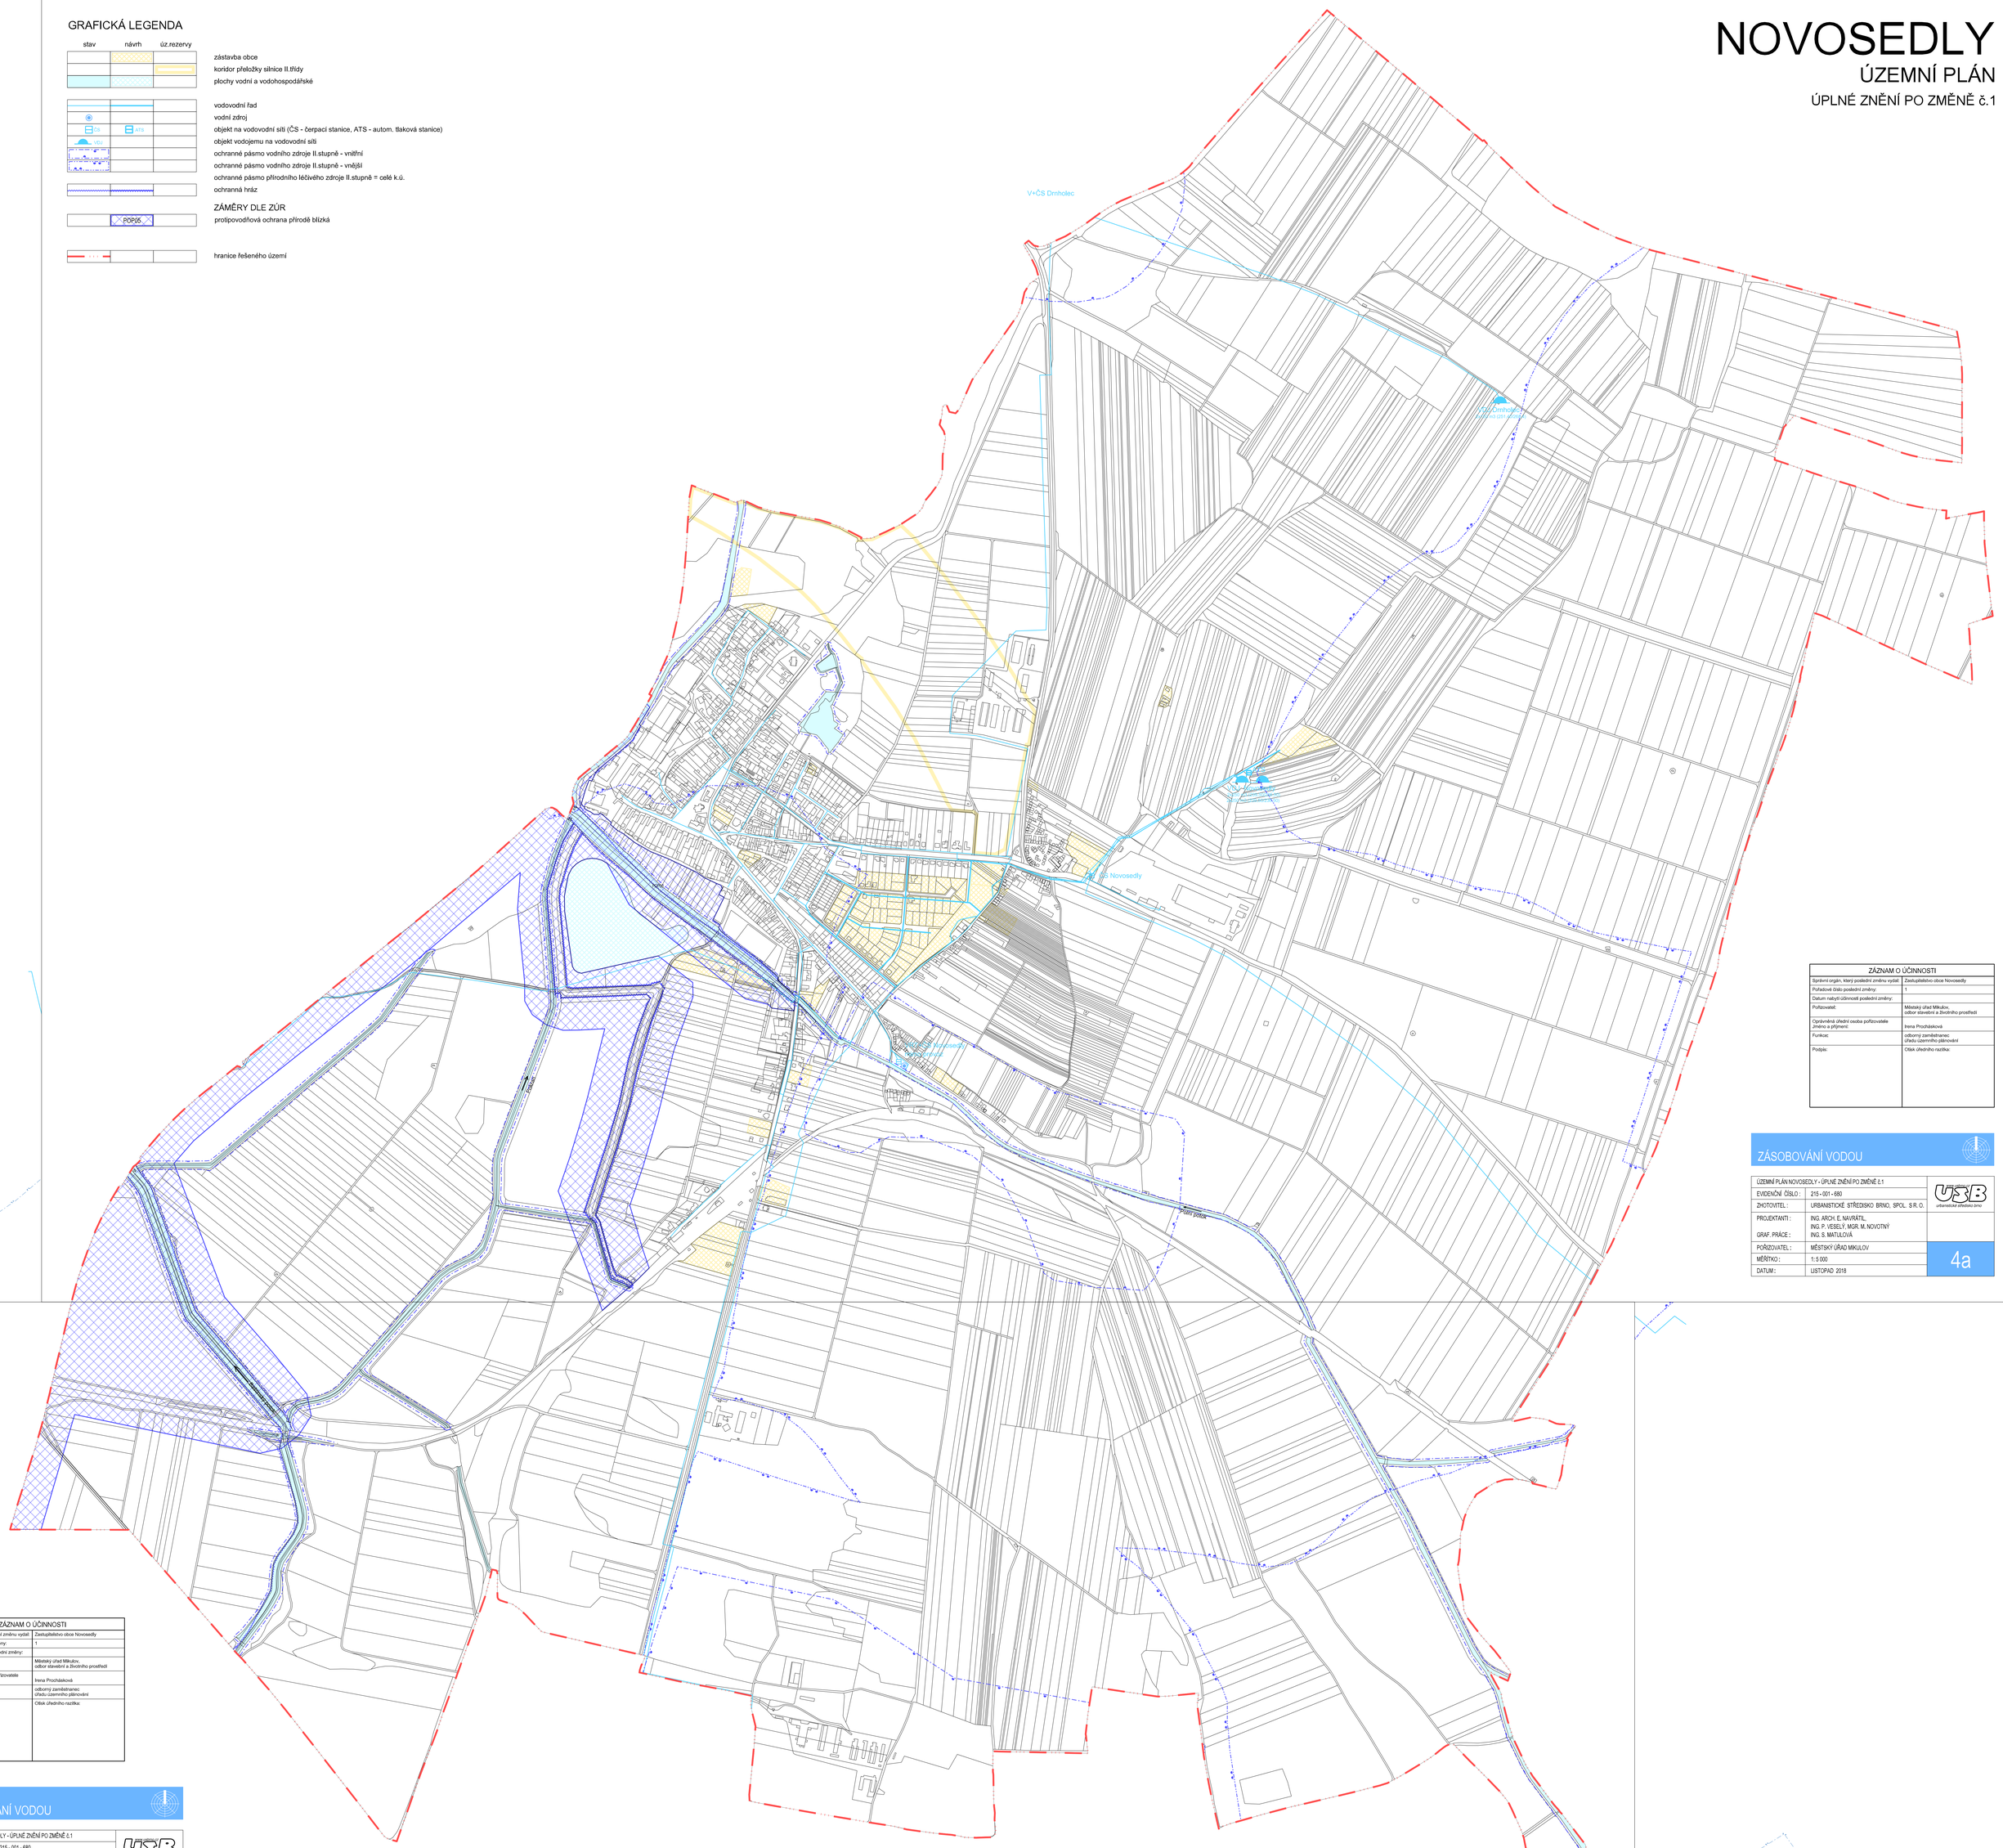

ZÁZNAM O ÚČINNOSTI	
Správní orgán, který poslední změnu vydal:	Zastupitelstvo obce Novosedly
Pořadové číslo poslední změny:	1
Datum nabytí účinnosti poslední změny:	
Pořizovatel:	Městský úřad Mikulov, odbor stavební a životního prostředí
Oprávněná úřední osoba pořizovatele Jméno a příjmení:	Irena Procházková
Funkce:	odborný zaměstnanec úřadu územního plánování
Podpis:	Otisk úředního razítka:

ZÁSOBOVÁNÍ VODOU

ÚZEMNÍ PLÁN NOVOSEDLY - ÚPLNÉ ZNĚNÍ PO ZMĚNĚ č.1		URBANISTICKÉ STŘEDISKO BRNO
EVIDENČNÍ ČÍSLO :	215 - 001 - 680	
ZHOTOVITEL :	URBANISTICKÉ STŘEDISKO BRNO, SPOL. S R. O.	
PROJEKTANTI :	ING. ARCH. E. NAVRÁTIL, ING. P. VESELÝ, MGR. M. NOVOTNÝ	
GRAF. PRÁCE :	ING. S. MATULOVÁ	
POŘIZOVATEL :	MĚSTSKÝ ÚŘAD MIKULOV	
MĚŘÍTKO :	1: 5 000	4b
DATUM :	LISTOPAD 2018	

ZÁZNAM O ÚČINNOSTI	
Správní orgán, který poslední změnu vydal:	Zastupitelstvo obce Novosedly
Pořadové číslo poslední změny:	1
Datum nabytí účinnosti poslední změny:	
Pořizovatel:	Městský úřad Mikulov, odbor stavební a životního prostředí
Oprávněná úřední osoba pořizovatele Jméno a příjmení:	Irena Procházková
Funkce:	odborný zaměstnanec úřadu územního plánování
Podpis:	Otisk úředního razítka:

ZÁSOBOVÁNÍ VODOU

ÚZEMNÍ PLÁN NOVOSEDLY - ÚPLNÉ ZNĚNÍ PO ZMĚNĚ č.1		URBANISTICKÉ STŘEDISKO BRNO
EVIDENČNÍ ČÍSLO :	215 - 001 - 680	
ZHOTOVITEL :	URBANISTICKÉ STŘEDISKO BRNO, SPOL. S R. O.	
PROJEKTANTI :	ING. ARCH. E. NAVRÁTIL, ING. P. VESELÝ, MGR. M. NOVOTNÝ	
GRAF. PRÁCE :	ING. S. MATULOVÁ	
POŘIZOVATEL :	MĚSTSKÝ ÚŘAD MIKULOV	
MĚŘÍTKO :	1: 5 000	4a
DATUM :	LISTOPAD 2018	