


KOORDINAČNÍ SITUAČNÍ VÝKRES

M 1:500

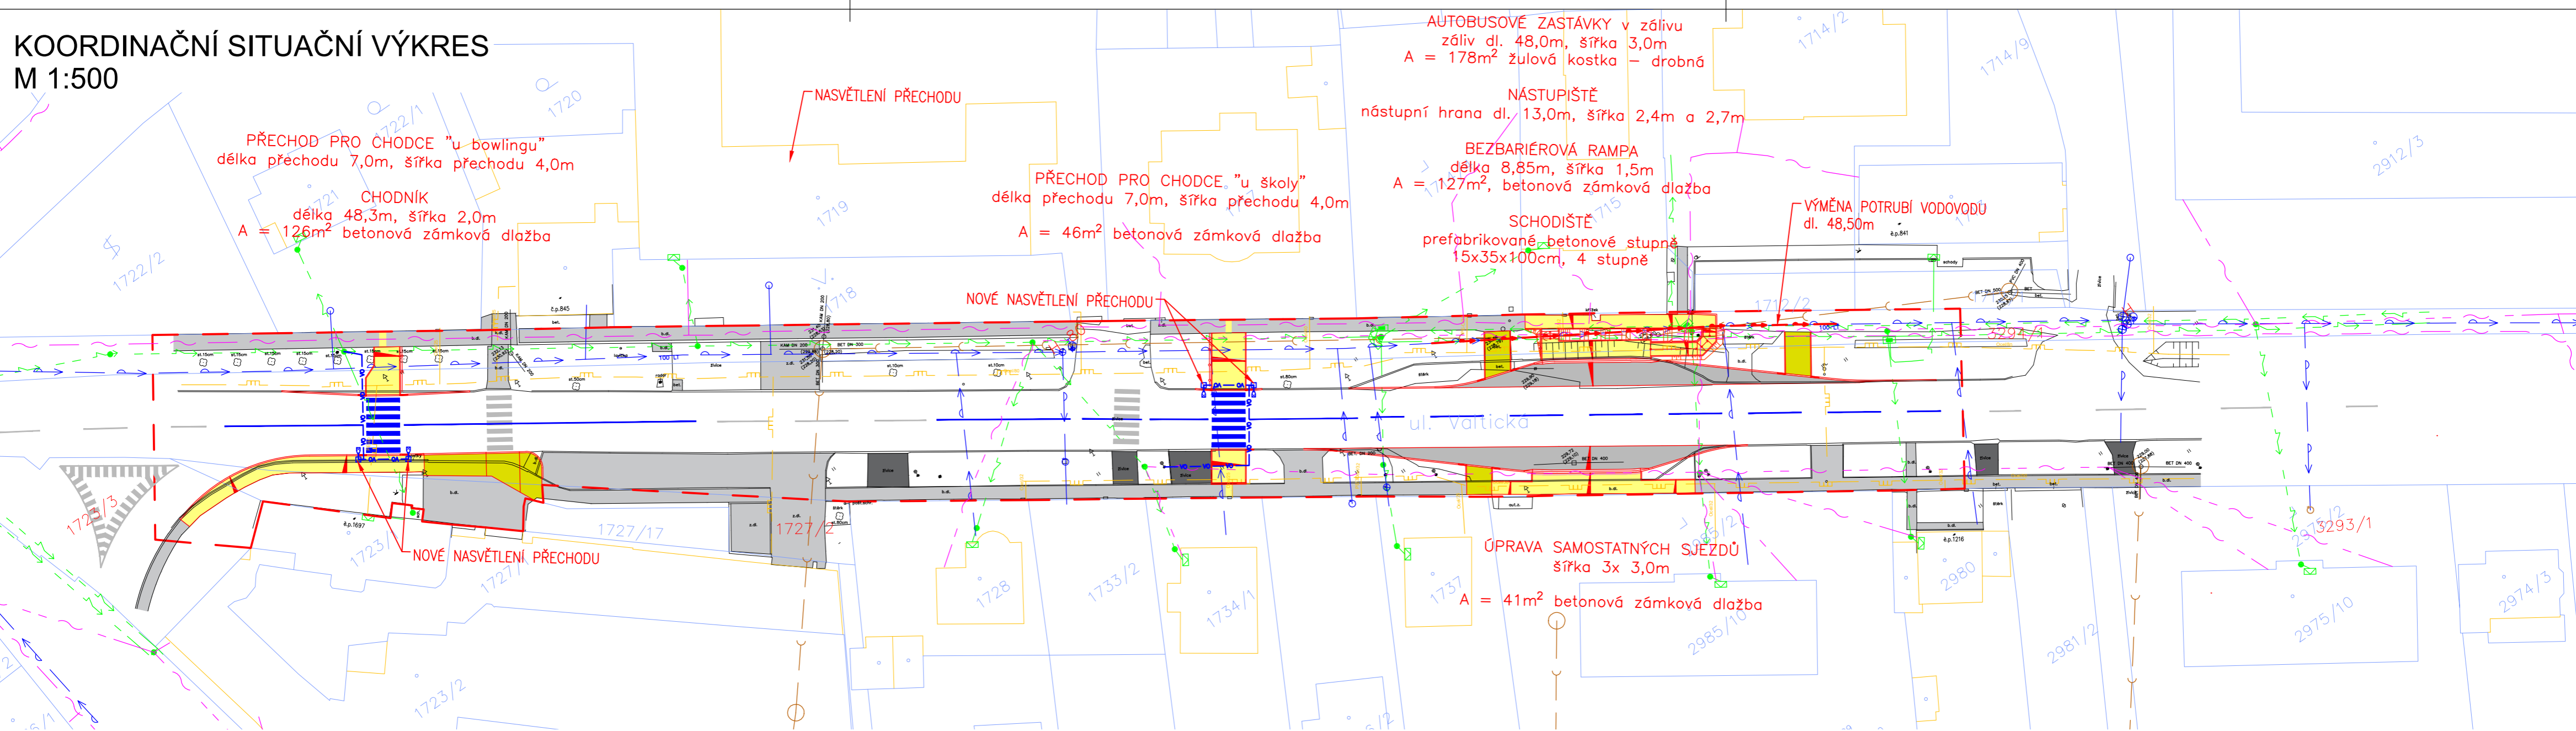

LEGENDA

- - - - - ZÁJMOVÉ ÚZEMÍ - STAVENIŠTĚ
- — — — — STÁVAJÍCÍ ZPEVNĚNÉ PLOCHY
- — — — — HRANICE PARCEL

LEGENDA SÍTÍ

- — — — — VEDENÍ NN PODZEMNÍ
- - - - - VEDENÍ NN VZDUŠNÉ
- VO — VO — VO — VEŘEJNÉ OSVĚTLENÍ - SO.401
- - - - - SDĚLOVACÍ KABEL PODZEMNÍ
- - - - - SDĚLOVACÍ KABEL NADZEMNÍ
- — — — — VODOVOD
- - - - - VODOVOD - výměna potrubí SO.301
- — — — — KANALIZACE
- — — — — PLYNOVOD NTL
- — — — — PLYNOVOD STL

ZAKRESLENÍ INŽENÝRSKÝCH SÍTÍ JE POUZE ORIENTAČNÍ A NESLOUŽÍ JAKO JEJICH VYTYČOVACÍ VÝKRES, PŘED ZAHÁJENÍM STAVEBNÍCH PRACÍ MUSÍ INVESTOR ZAJISTIT JEJICH VYTYČENÍ A OZNAČENÍ SE SPRÁVCI SÍTÍ

LEGENDA POVRCHŮ

- ZÁLIV BUS ZASTÁVKY
žulová kostka 8/10
- CHODNÍK / NÁSTUPIŠTĚ
zámková dlažba tl. 60mm, šedá
- KONTRASTNÍ PÁS nástupní hrany
zámková dlažba tl. 60mm, červená
- CHODNÍK / SJEZD
zámková dlažba tl. 80mm, šedá

POZNÁMKY:

- Stavba dle vyhlášky č. 460/2021 Sb. patří do kategorie 0 a tudíž nevzniká žádný požární nebezpečný prostor a nástupní plocha pro požární techniku.
- Zařízení staveniště s vjezdem určí zhotovitel stavby, popř. bude řešen v dalším stupni projektové dokumentace.
 - Stavbou nevznikne ochranné pásmo
 - Na stavbě nejsou žádné geotechnické sondy.



Souřadnicový systém: S-JTSK, Výškový systém: Bpv

VYPRACOVAL A KRESLIL :	<i>Petr Škrobáček</i>	ZODP. PROJEKTANT :	<i>Peter Štefančík</i>
STAVEBNÍ ÚŘAD :	Mikulov	MÍSTO STAVBY :	ul. Valtická
INVESTOR :	Město Mikulov, Náměstí 1,692 20 Mikulov		
AKCE :	MIKULOV - rekonstrukce BUS zastávek a přechodů ul. Valtická		
STUPEŇ :	DUSP	DATUM :	06/2023
FORMÁT :	3x A4	MĚŘITKO :	1:500
PŘÍLOHA č.	C.3	PARÉ č.	

PŘÍLOHA: KOORDINAČNÍ SITUAČNÍ VÝKRES