


ÚZEMNÍ PLÁN B A V O R Y

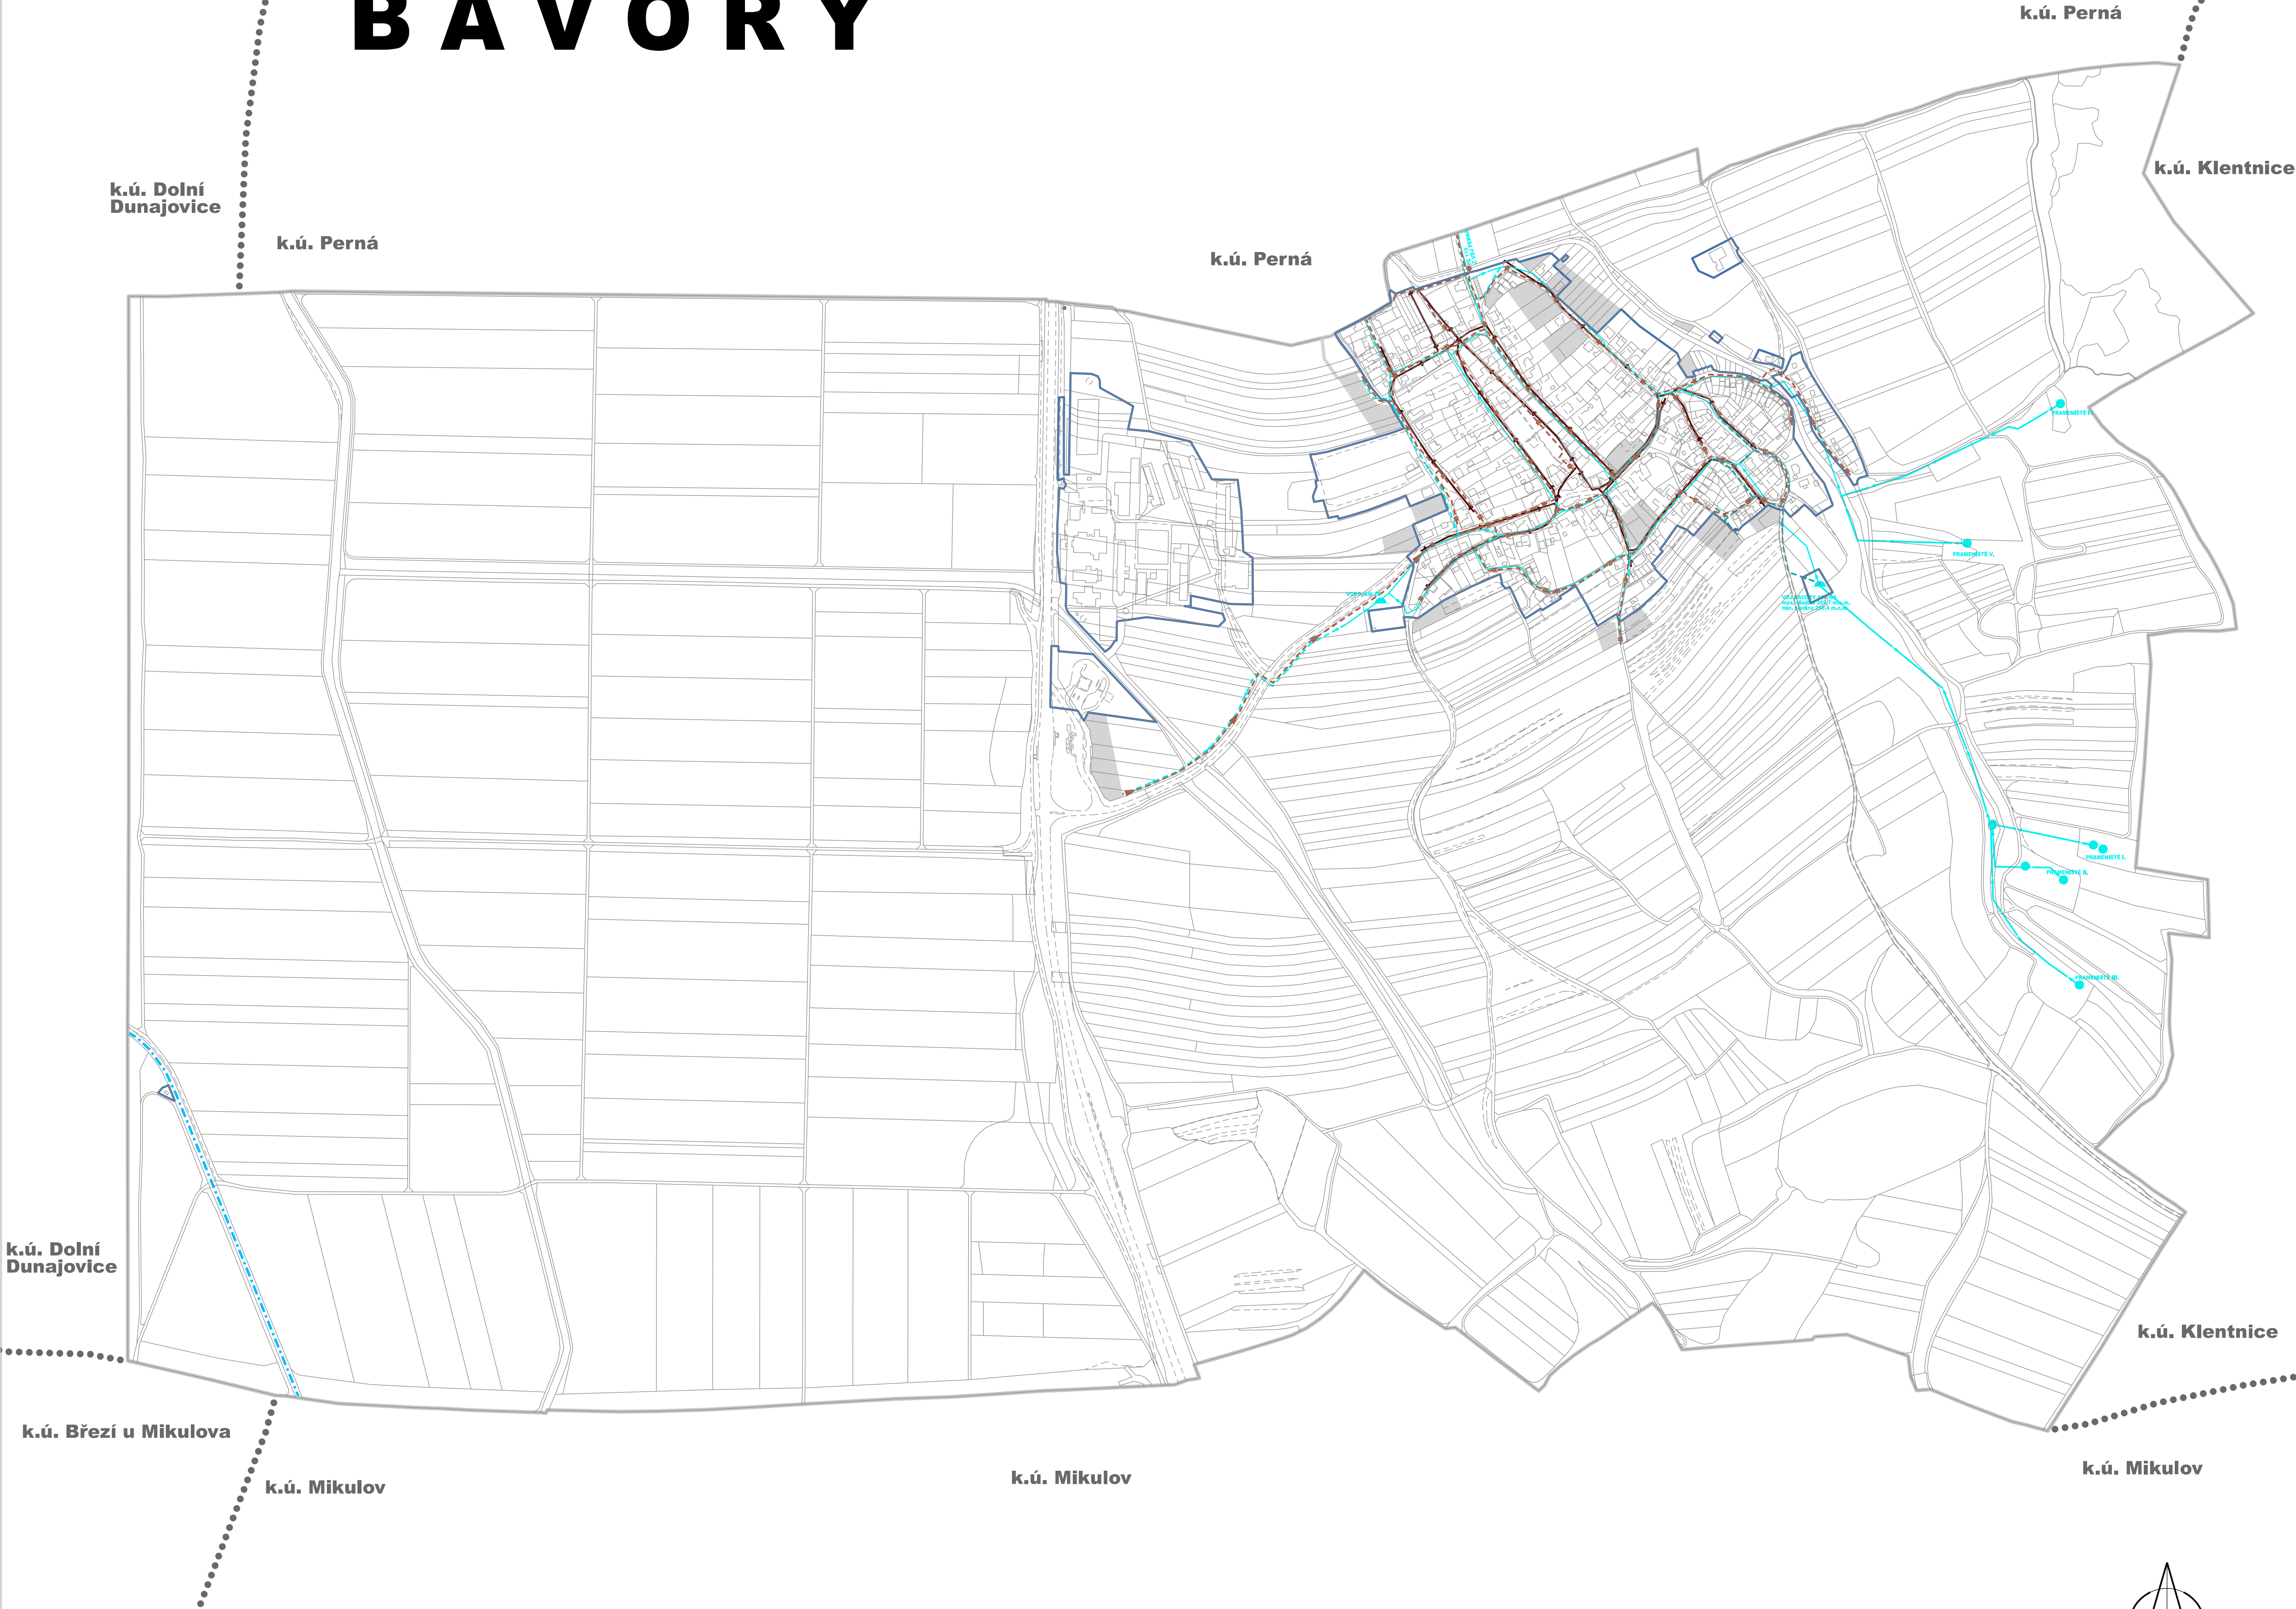

LEGENDA

stávající	navrhované	řešené území
		vodovodní přírodní řady
		vodovodní řady zásobovací - 1. tlakové pásmo
		vodovodní řady zásobovací - 2. tlakové pásmo
		vodojemy
		prameniště (studny)
		kanalizace oddílná splašková gravitační
		kanalizace oddílná splašková tlaková
		kanalizace oddílná dešťová
		hlavní závlahová zařízení

INFORMATIVNÍ ÚDAJE

	hranice okolních katastrálních území
	parcelní hranice
	vnitřní kresba (parcelní slučky)
	zastavitelné plochy vymezené územním plánem
	plochy územních rezerv
	hranice zastavěného území

ZÁZNAM O ÚČINNOSTI ÚZEMNÍHO PLÁNU


Správní orgán, který územní plán vydal: Zastupitelstvo obce Bavory	
Datum nabytí účinnosti:	
Pořizovatel: Městský úřad Mikulov, odbor stavební a životního prostředí	Razítko
Jméno a příjmení oprávněné osoby pořizovatele: Irena Prochásková	
Funkce: odborný zaměstnanec	
Podpis:	

Projektant : AR projekt, s.r.o., Hvězdoslava 29, 627 00 Brno	
Datum zpracování : 10/2025	
Vedoucí projektant : Ing. arch. Milan Hučík, autorizace č. 02 483	
Vypracoval : Ing. arch. Milan Hučík	

VÝKRES TECHNICKÉ INFRASTRUKTURY
- VODNÍ HOSPODÁŘSTVÍ 1 : 5.000

č.výkr.

I.d

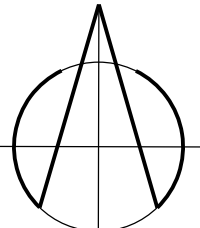

"Mapový podklad odvozen z Katastrální mapy © ČÚZK"