

VÝKRES LIMITŮ

LEGENDA:

Hranice

- hranice ORP
- hranice obce
- zastavěné území

Ochrana památek

- nemovitá národní kulturní památka
- ochranné pásmo nemovité kulturní památky
- nemovitá kulturní památka
- památková rezervace Mikulov
- vesnická památková rezervace Pavlov
- ochranné pásmo památkové rezervace
- krajinná památková zóna

Ochrana přírody

- památný strom
- Natura 2000 - stanoviště
- Natura 2000 - ptačí oblast
- Chráněná krajinná oblast Pálava
- národní přírodní památka
- národní přírodní rezervace
- přírodní památka
- přírodní rezervace
- ochranné pásmo zvláště chráněného území

Ochrana lesa

- les hospodářský
- les ochranný
- les zvláštního určení
- vzdálenost 30 m od okraje lesa

Ochrana nerostných surovin a zemského povrchu

- chráněná území pro zvláštní zásahy do zemské kůry
- dobývací prostor
- chráněné ložiskové území
- ložisko nerostných surovin
- sesuvné území - aktivní
- sesuvné území - ostatní
- sesuvné území malého rozsahu - aktivní
- sesuvné území malého rozsahu - ostatní

Ochrana vodních zdrojů

- vodní zdroj podzemní vody
- ochranné pásmo přírodního léčivého zdroje
- ochranné vodního zdroje pásmo II. stupně
- ochranné pásmo vodního zdroje II. stupně - vnitřní
- ochranné pásmo vodního zdroje II. stupně - vnější

Ochrana před povodněmi

- záplavové území Q100
- aktivní zóna záplavového území
- vodní útvar povrchových vod (vodní tok)
- vodní útvar povrchových vod (vodní plocha)

Dopravní infrastruktura

Silniční doprava

- silnice I. třídy
- silnice II. a III. třídy
- ochranné pásmo silnic

Železnice

- železnice
- železniční vlečka
- ochranné pásmo železnice a železniční vlečky

Letecká doprava

- ochranná pásma letišť Dnholec

Technická infrastruktura

Zásobování elektrickou energií

- rozvodna, transformovna VVN na VN
- kompaktní, zděná trafostanice
- stožárová trafostanice
- výroba el. energie
- nadzemní vedení vvn
- nadzemní vedení vn
- kabelové vedení vn
- vedení bez rozlišení
- ochranné pásmo nadzemního vedení

Zásobování plynem

- armaturní uzel VVTL plynovodu
- regulační / měřicí stanice VVTL plynovodu
- regulační / měřicí stanice VTL a STL plynovodu
- odorizační stanice VTL
- stanice katodové ochrany
- podzemní zásobník plynu - sonda
- plynovod VVTL (nad 40 bar)
- plynovod VTL (do 40 bar)
- plynovod STL
- plynovod NTL
- plynovod ostatní
- bezpečnostní pásmo plynovodu

Zásobování vodou

- vodojem
- zásobování vodou - čerpací stanice
- vodovod dálkový
- vodovod skupinový
- vodovod místní
- sběrný vodovod vodních zdrojů
- vodovod ostatní

Odkanalizování


- čistírna odpadních vod
- přečerpávací stanice odpadních vod
- ostatní zařízení čištění odpadních vod
- kanalizace

Spoje

- elektronické komunikační zařízení - radioreleový vysílač
- vysílač
- elektronické komunikační zařízení - jiné zařízení
- komunikační kabel nadzemní závěsný
- komunikační kabel podzemní
- komunikační kabel bez rozlišení
- komunikační vedení - radioreleový paprsek
- ochranné pásmo elektronického komunikačního zařízení
- ochranné pásmo komunikačního vedení
- ochranné pásmo radiových směrových spojů

Ostatní limity

- objekt civilní ochrany
- objekt důležitý pro plnění úkolů Policie ČR
- objekt požární ochrany
- stará ekologická zátěž

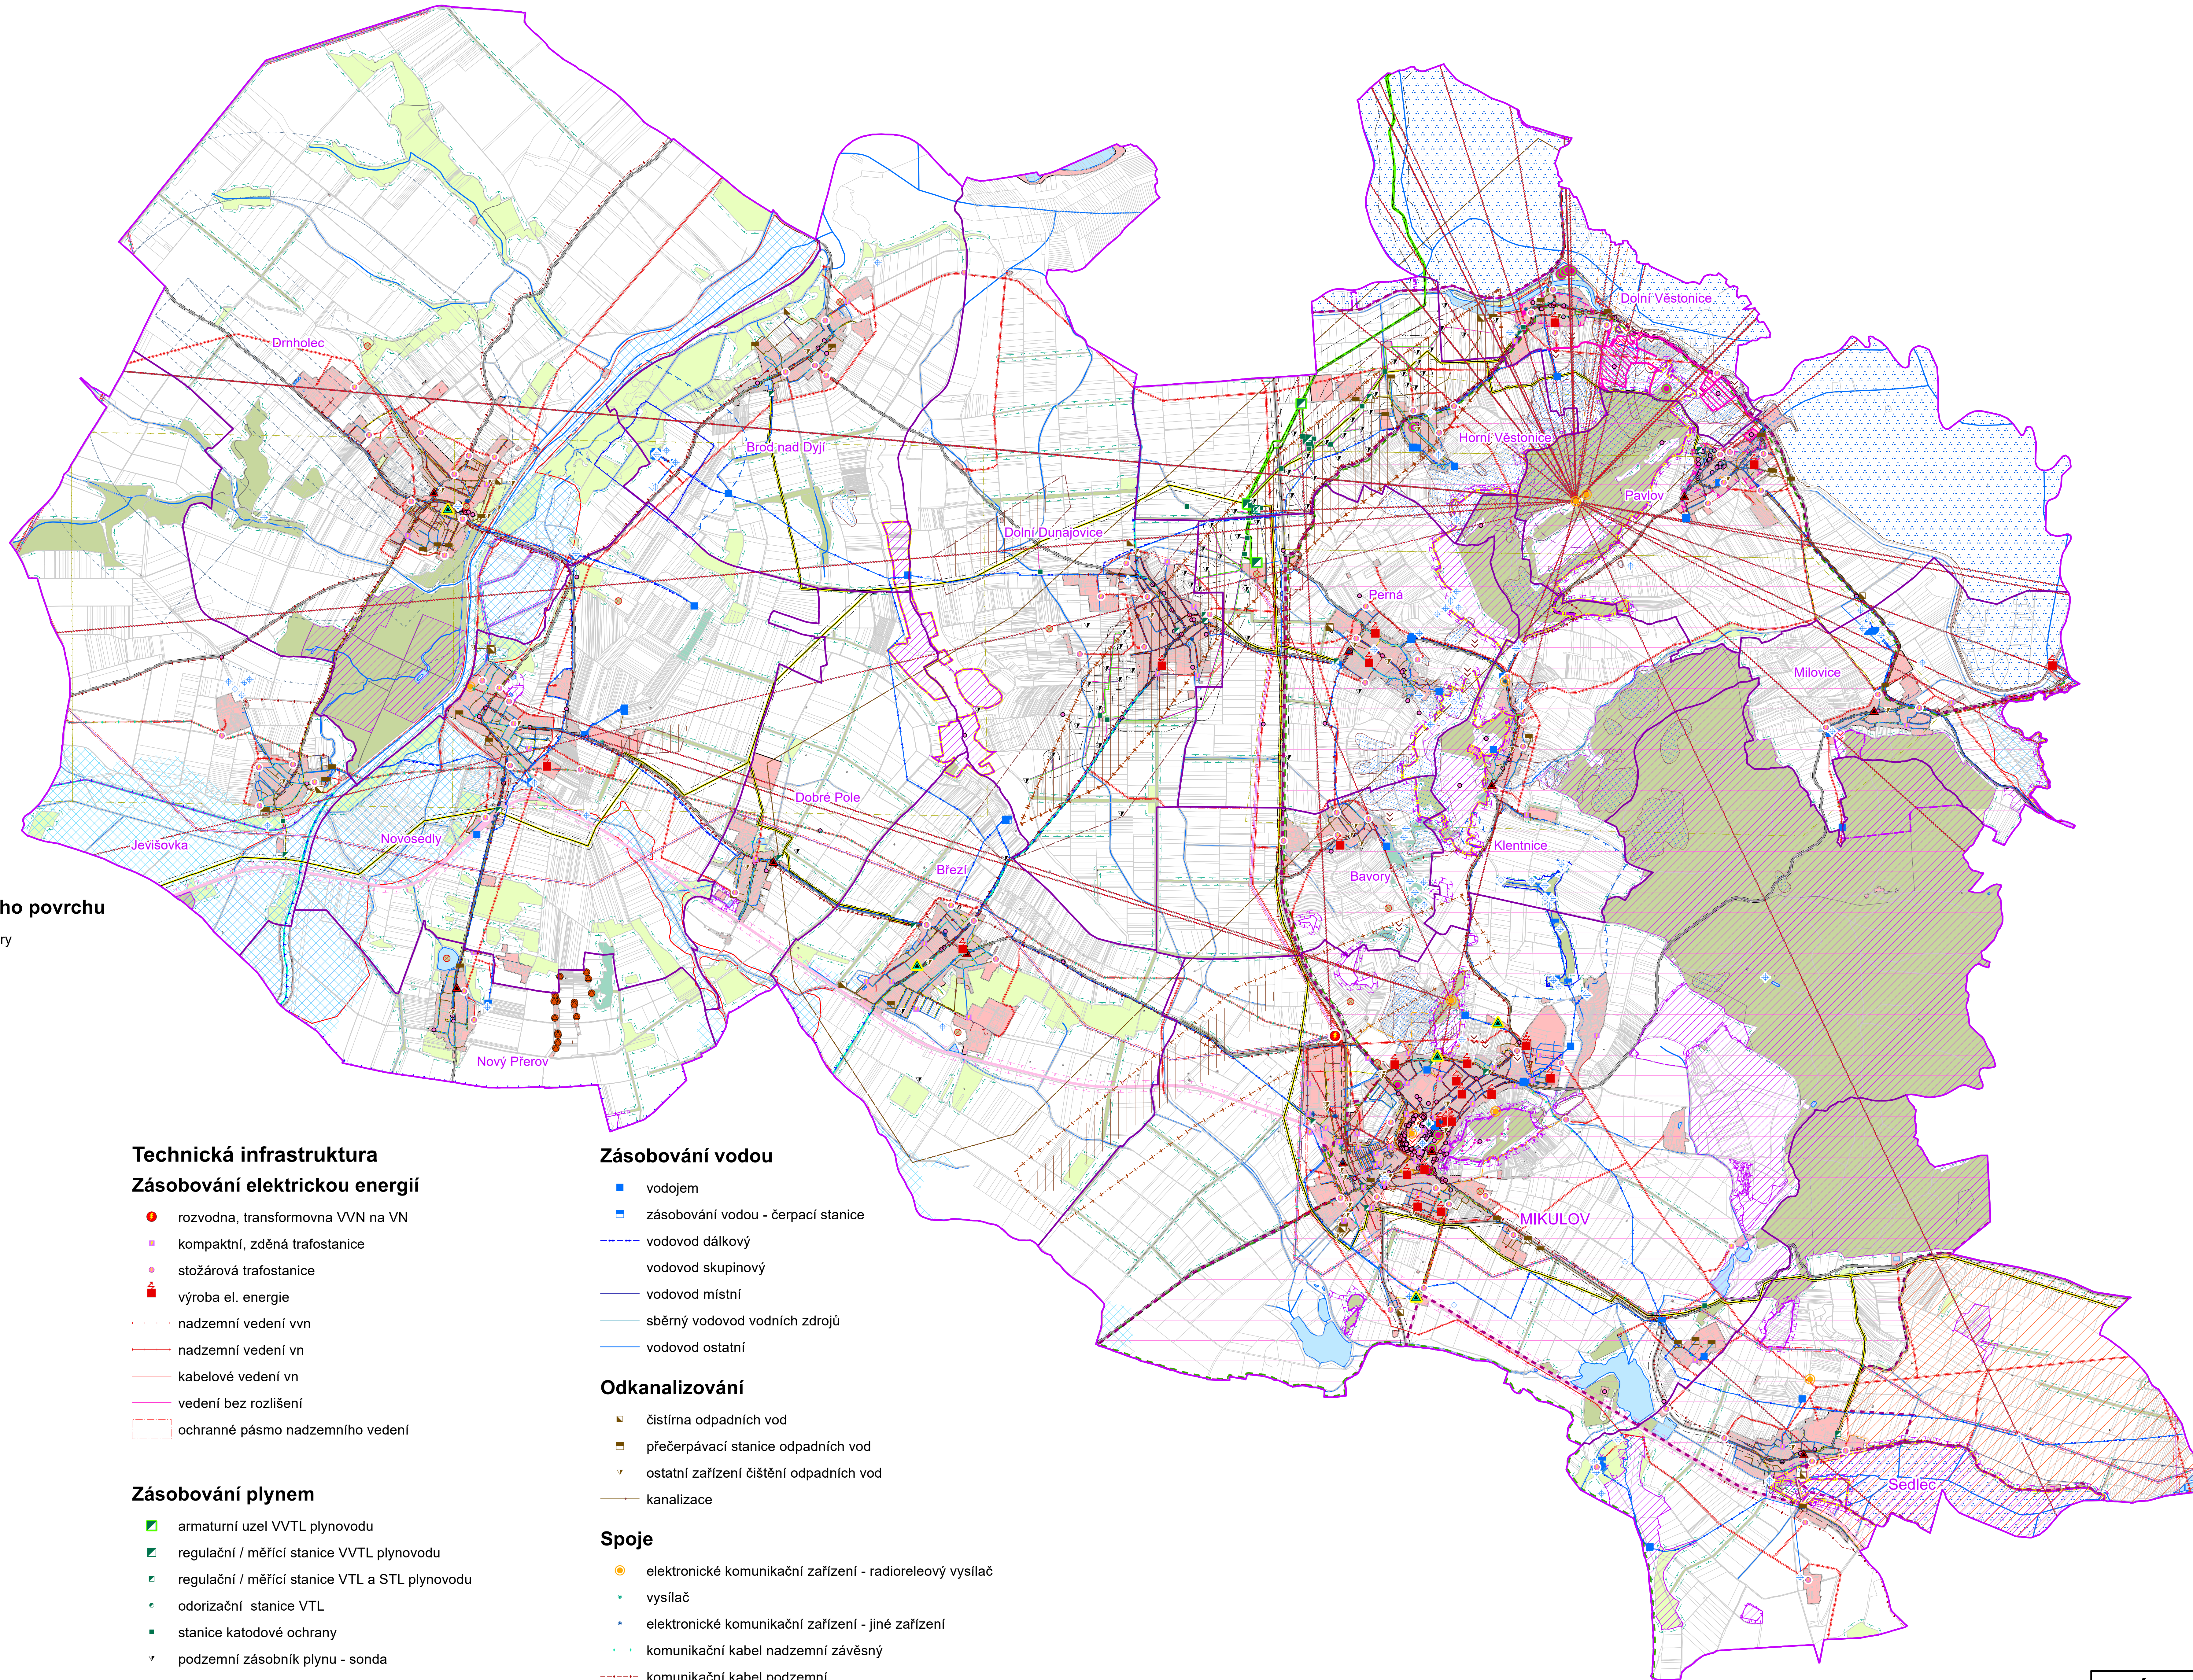

VÝKRES LIMITŮ	
POŘIZOVATEL: Městský úřad Mikulov Náměstí 1 692 20 MIKULOV	ZHOTOVITEL: Urbanistické středisko Brno, spol. s r.o. Příkop 8 602 00 Brno
Měřítko: 1 : 25 000	Datum: prosinec 2024

