ÚZEMNÍ PLÁN
DOLNÍ DUNAJOVICE
ZMĚNA č. 3

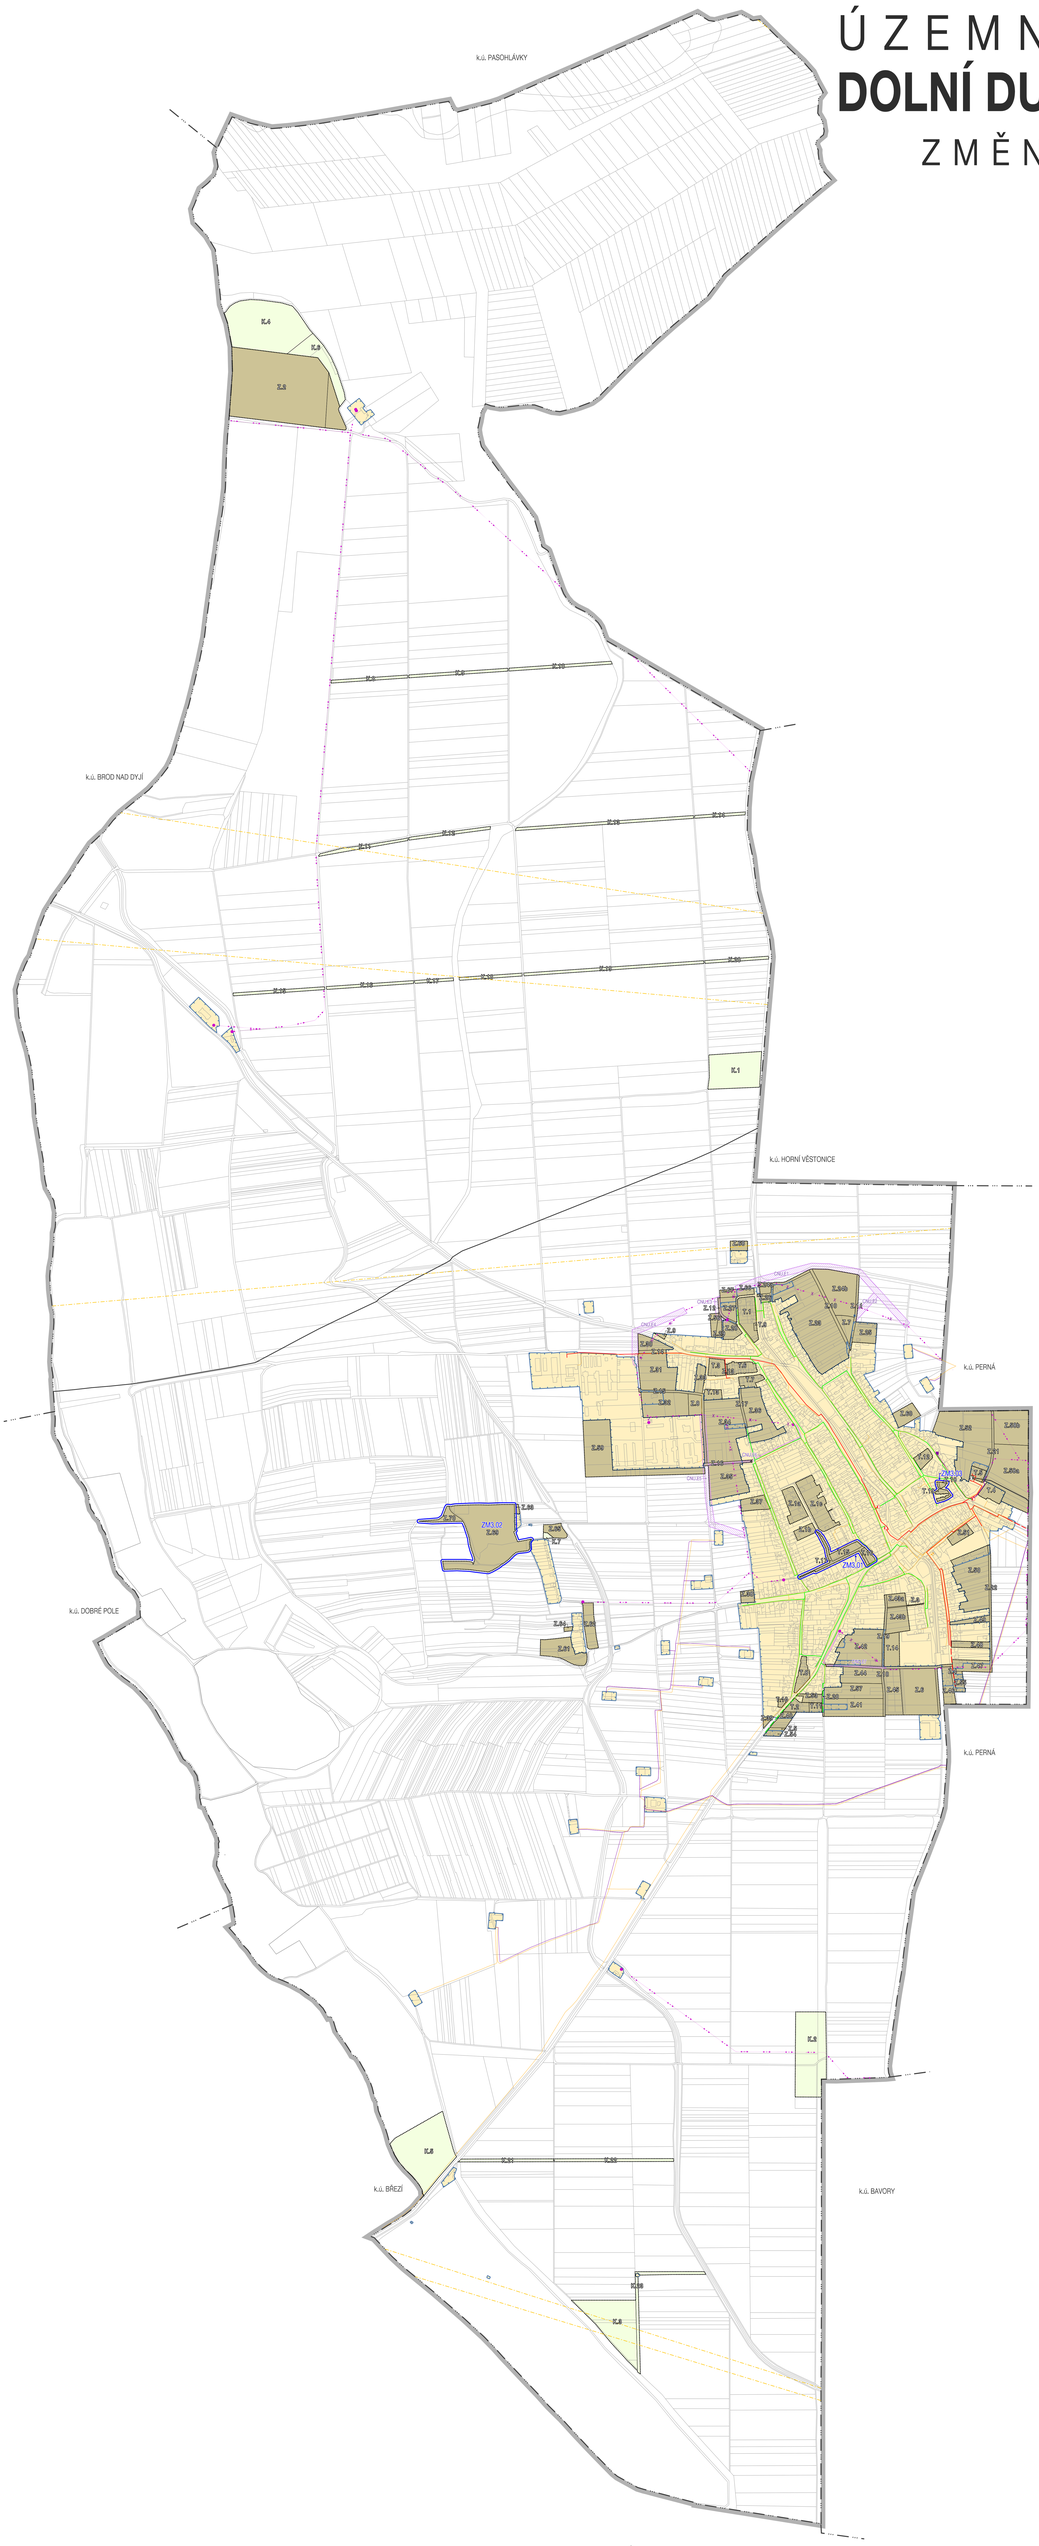

HRANICE, IDENTIFIKACE PLOCH

	řešené území
	hranice katastrálních území
	zastavěné území
K.1 Y.1 K.1	zastavitelné plochy, transformační plochy, plochy změn v krajině

KONCEPCE TECHNICKÉ INFRASTRUKTURY

STAV	NAVRH	
	CNU	koridory pro technickou infrastrukturu / identifikace

ZÁSOBOVÁNÍ PLYNEM

	VTL plynovod do 40 barů
	STL plynovod
	NTL plynovod
KO KO	VTL a STL regulační stanice

ZÁSOBOVÁNÍ ELEKTRICKOU ENERGIÍ

	nadzemní vedení vn 22 kV
	nadzemní vedení vn 22 kV ke zrušení
	podzemní vedení vn 22 kV
	trafostanice sloupová / zděná

SPOJE

	elektronické komunikační vedení - místní
	elektronické komunikační zařízení
	elektronické komunikační vedení - nadoreleová trasa

ZMĚNA č. 3

ZM3.01	identifikace dílčích změn

ZÁZNAM O ÚČINNOSTI

Správní orgán, který změnu č. 3 ÚP vydal	Zastupitelstvo obce Dolní Dunajovice	Číslo zhotoviny rozhodnutí o podpisu
Datum nabytí účinnosti změny č. 3 ÚP		
Pořizovatel	Městský úřad Mikulov, Odbor výstavby a životního prostředí Nemrkov 1, 692 05 Mikulov	
Oprávněná úřední osoba	Ilona Prochajková	
Funkce	Oddělení zjednodušeného úřadu územního plánování Odbor výstavby a životního prostředí, MÚ Mikulov	

Zhotovitel	Urbanistické středisko Brno, spol. s r.o.	Razítko:
Jméno a příjmení	Ing. arch. Pavel Šumbalov	
Funkce	Nezrozpočtovat	
Podpis		

Spolufinancováno Evropskou unií

MINISTERSTVO PRO MÍSTNÍ ROZVOJ ČR

HLAVNÍ VÝKRES - KONCEPCE VEŘEJNÉ INFRASTRUKTURY
zásobování plynem, el. energií, spoje

ZMĚNA č. 3 ÚP DOLNÍ DUNAJOVICE - NAVRH PRO SPOL. JEDNÁNÍ A VEŘEJNÉ PROJEDNÁNÍ	
EVIDENČNÍ ČÍSLO:	231 - 031 - 135
ZHOTOVITEL:	URBANISTICKÉ STŘEDISKO BRNO, SPOL. S R. O.
PROJEKTANTI:	ING. ARCH. P. ŠUMBALOV, ING. ARCH. V. DENEROVA, ING. P. VESELÝ, MGR. M. NOVOTNÝ, MGR. L. BURYŠKOVÁ
POŘIZOVATEL:	MĚSTSKÝ ÚŘAD MIKULOV
MĚŘÍTKO:	1:1 000
DATUM:	ŘÍJEN 2025

ÚSTAVNÍ SOUDOVÝ ZÁSOBNÍK ÚSB

I. 4